


Namn.....


Objekt.....

Perspektiv


Skala 1:.....

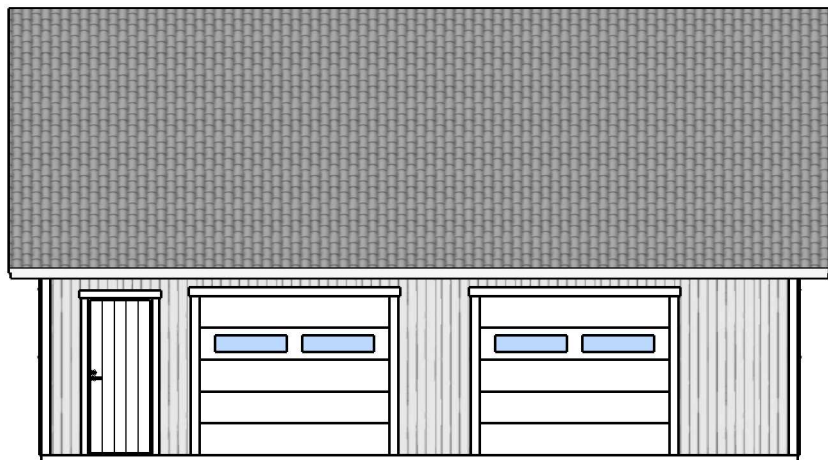


Fasad mot

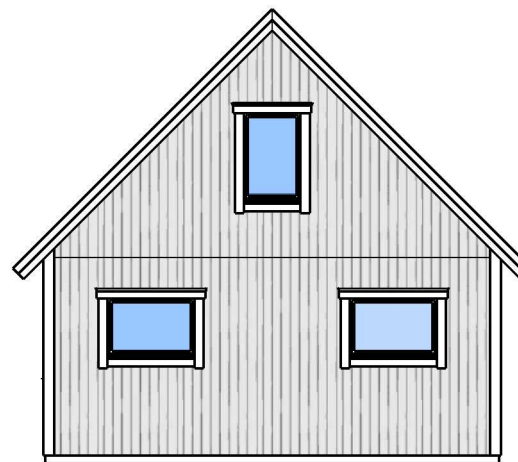

Fasad mot

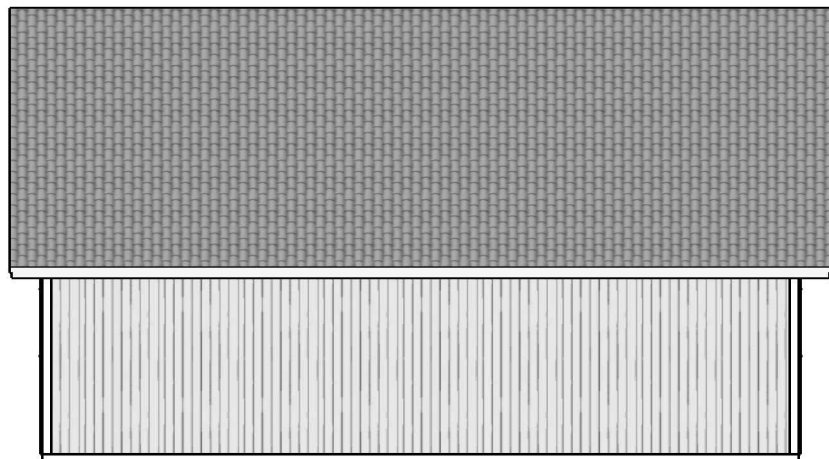

Fasad mot

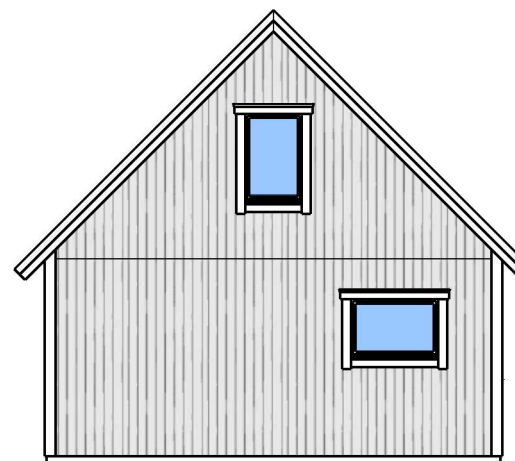


Fasad mot

Namn.....


Objekt.....

Fasader

Skala 1:100

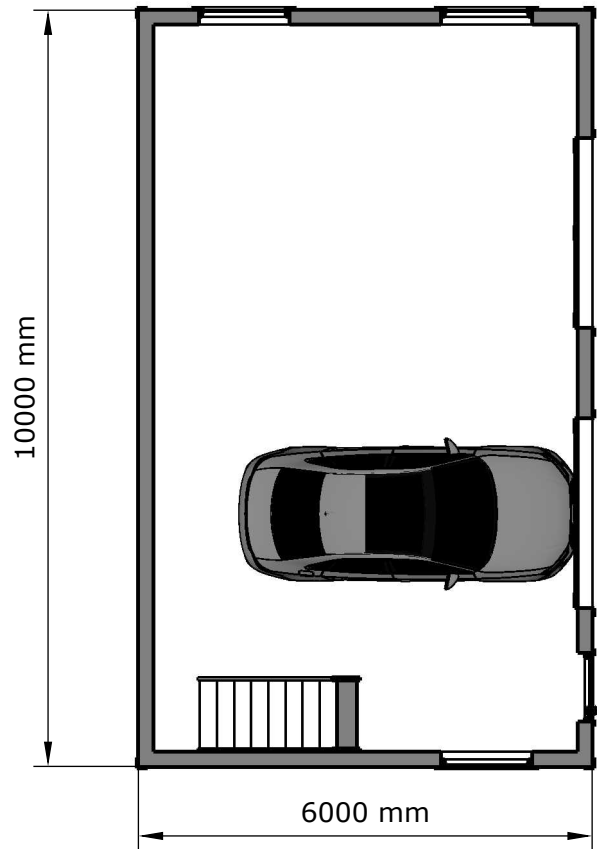

Plan bv

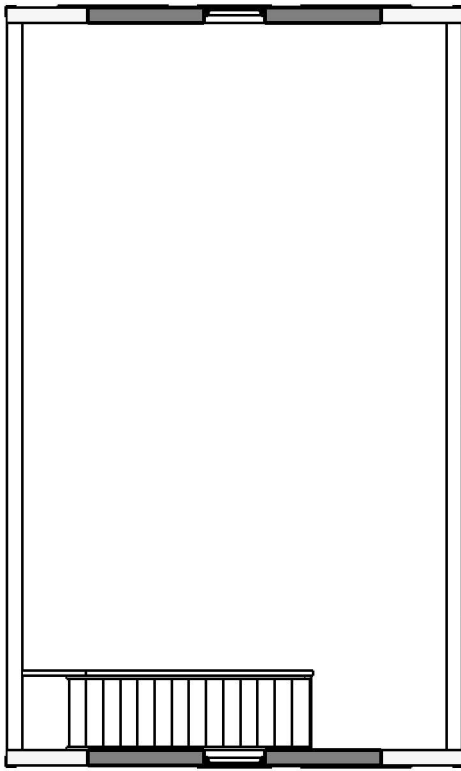


Plan öv

Namn.....

Objekt.....

Planer

Skala 1:100

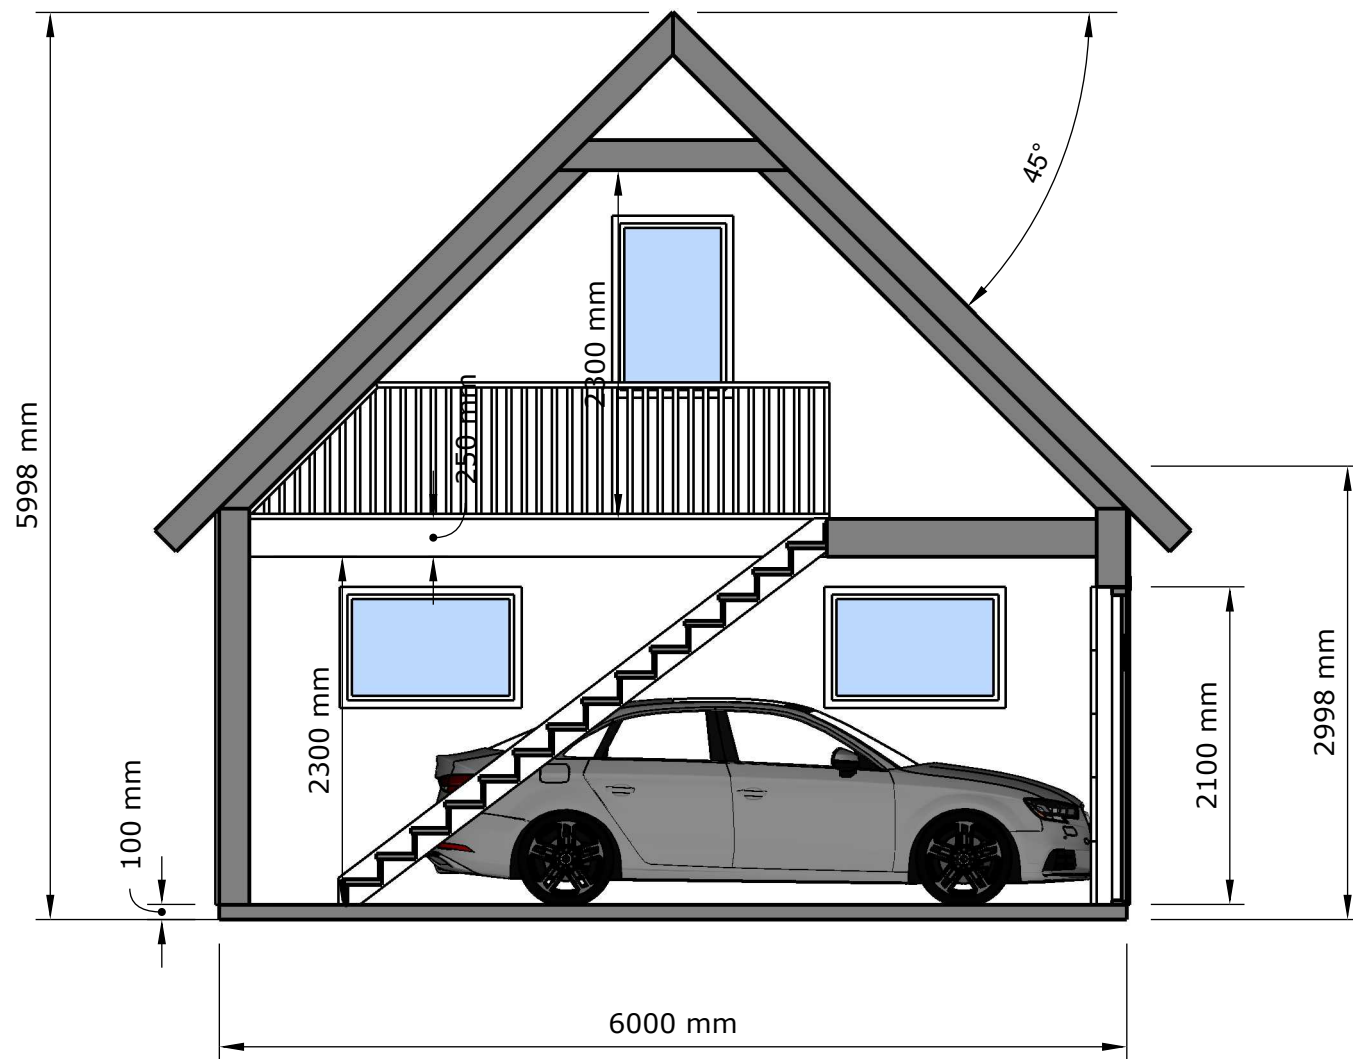

Namn.....

Objekt.....

Sektion

Skala 1:50