

Upprättad av
Tore Johansson
Stenuddsvägen 15j
792 34 Mora
tel:072-7008489

Byggherre
.....

Objekt
.....


Vy
Perspektiv

Skala
Perspektiv


Upprättad november 21, 2024
Uppdaterad november 21, 2024




Fasad mot

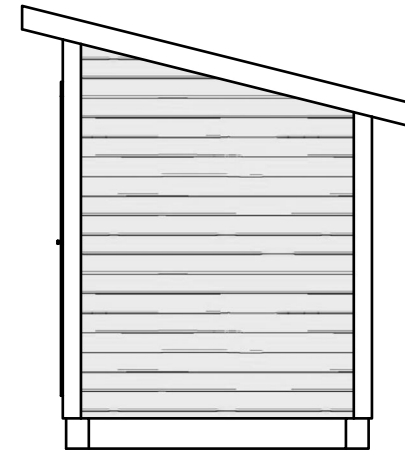

Fasad mot

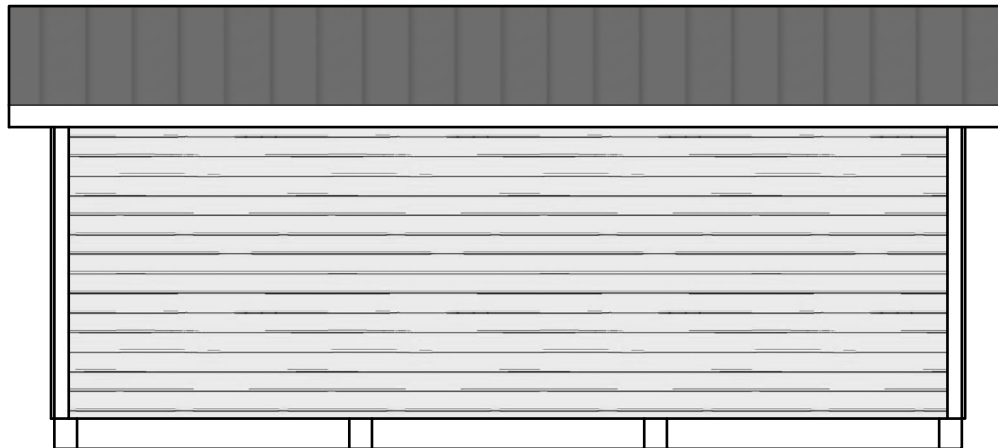

Fasad mot.....

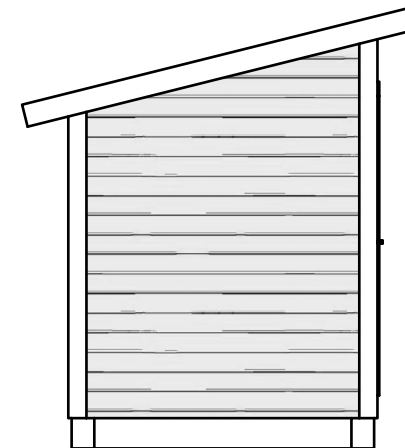

Fasad mot



Upprättad av
Tore Johansson
Stenuddsvägen 15j
792 34 Mora
tel:072-7008489


Byggherre
.....

Objekt
.....

Vy
Fasader

Skala
1:50

Upprättad november 21, 2024
Uppdaterad november 21, 2024

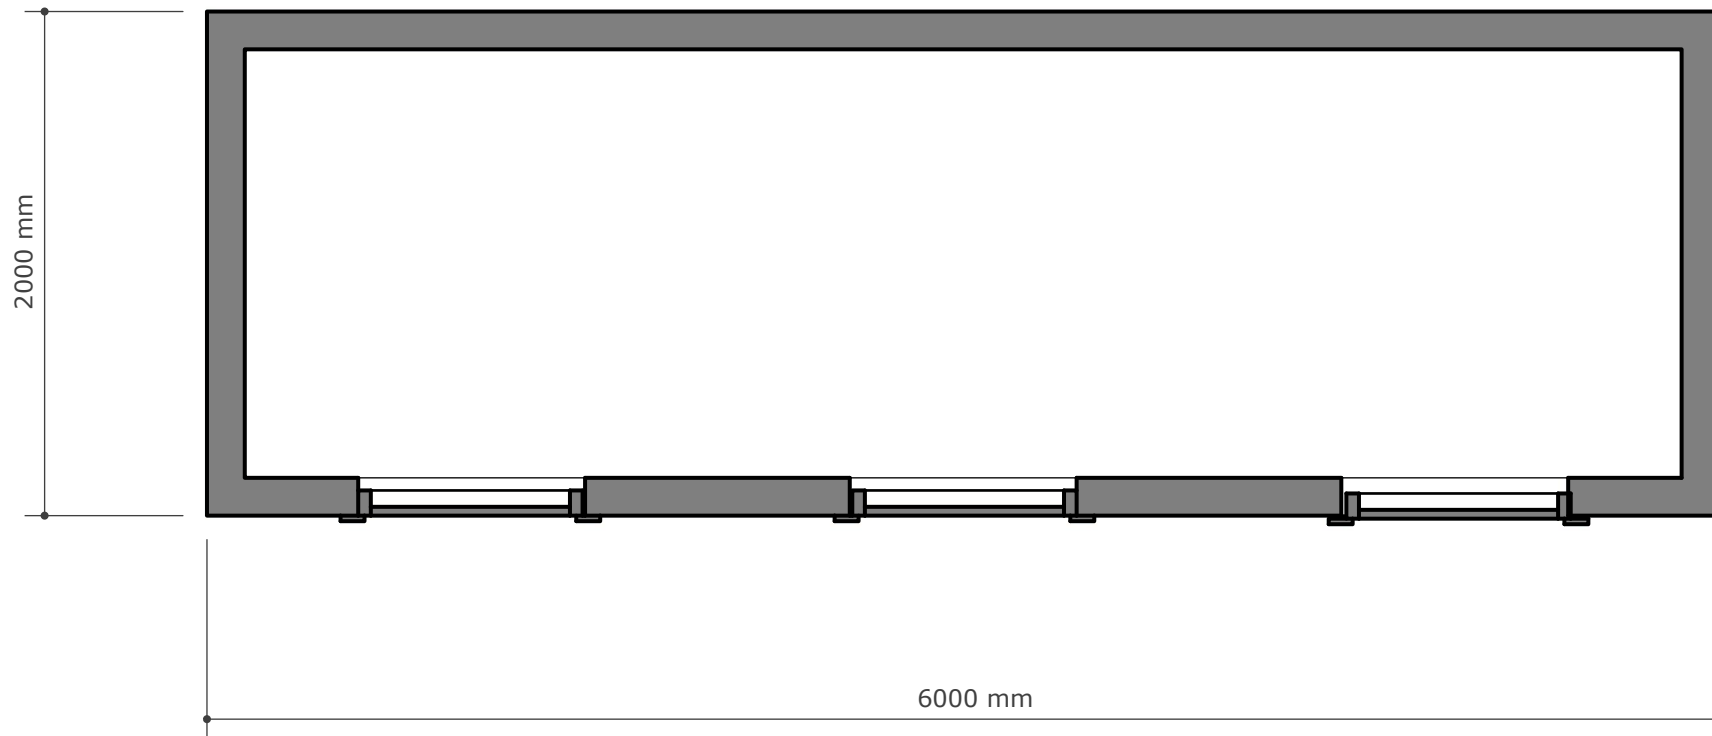

Upprättad av
Tore Johansson
Stenuddsvägen 15j
792 34 Mora
tel:072-7008489


Byggherre
.....

Objekt
.....

Vy
Plan

Skala
1:30

Upprättad november 21, 2024
Uppdaterad november 21, 2024

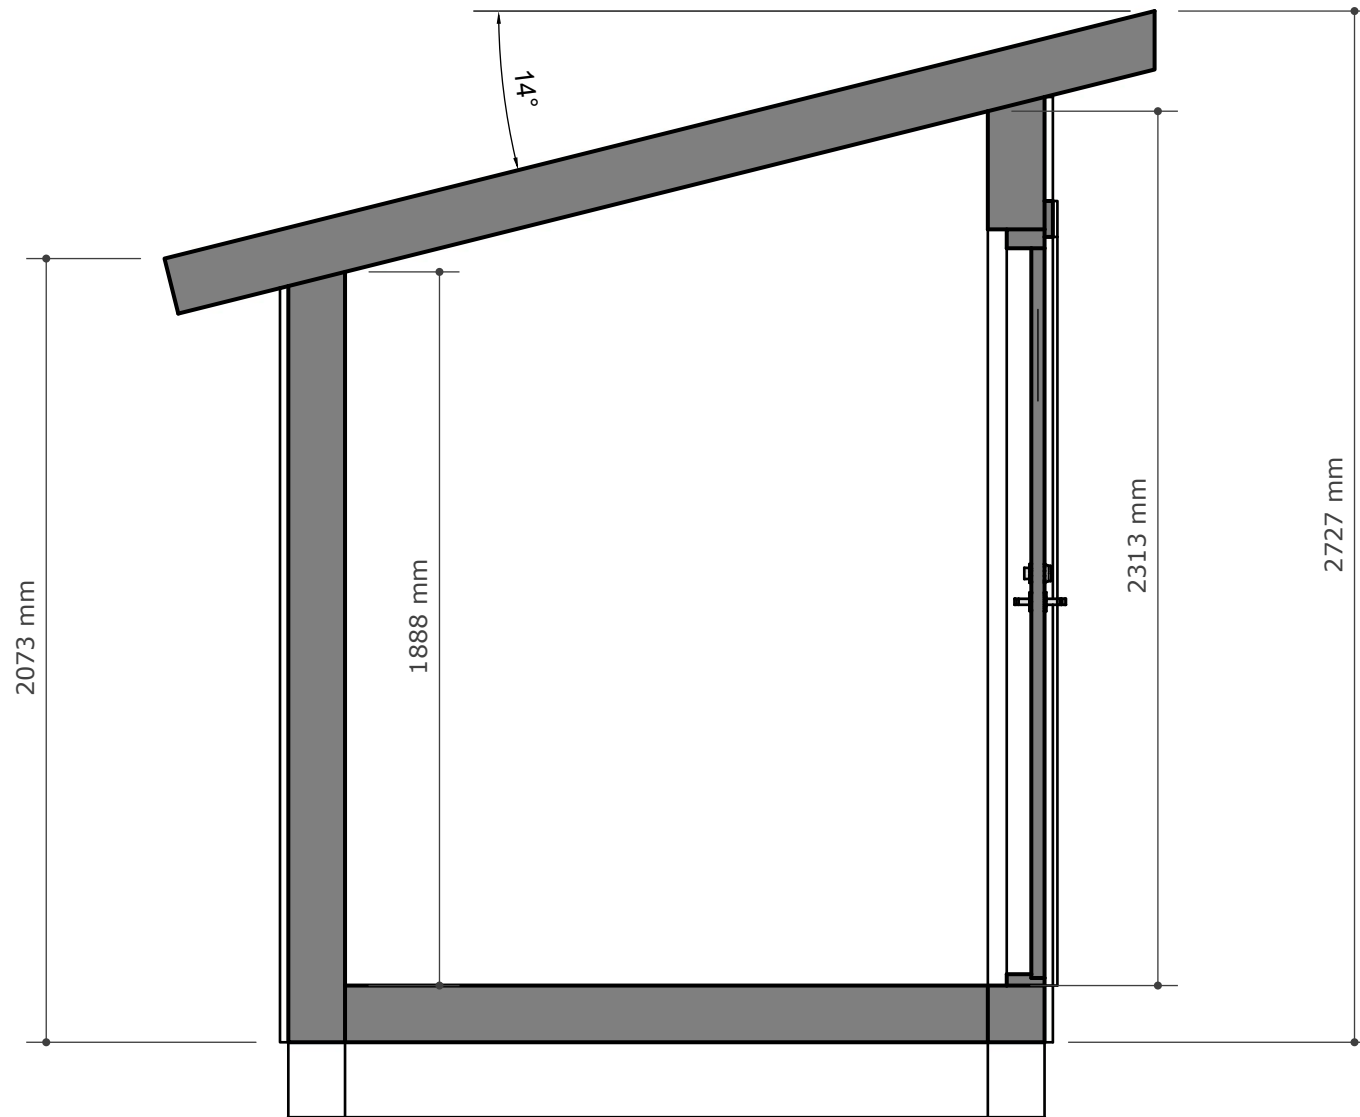

Upprättad av
 Tore Johansson
 Stenuddsvägen 15j
 792 34 Mora
 tel:072-7008489

Byggherre

Objekt

Vy
 Sektion

Skala
 1:20

Upprättad november 21, 2024
Uppdaterad november 21, 2024