7,6 x 21,7 = 164,92
8,7 x 9 = 78,3
+ 7,8 x 0,5 = 3,9

~~BYA = 243~~ → BYA = 247,1

BOA ~ 195

SKALA 1:100

SUNDBERG/BENGTSSON

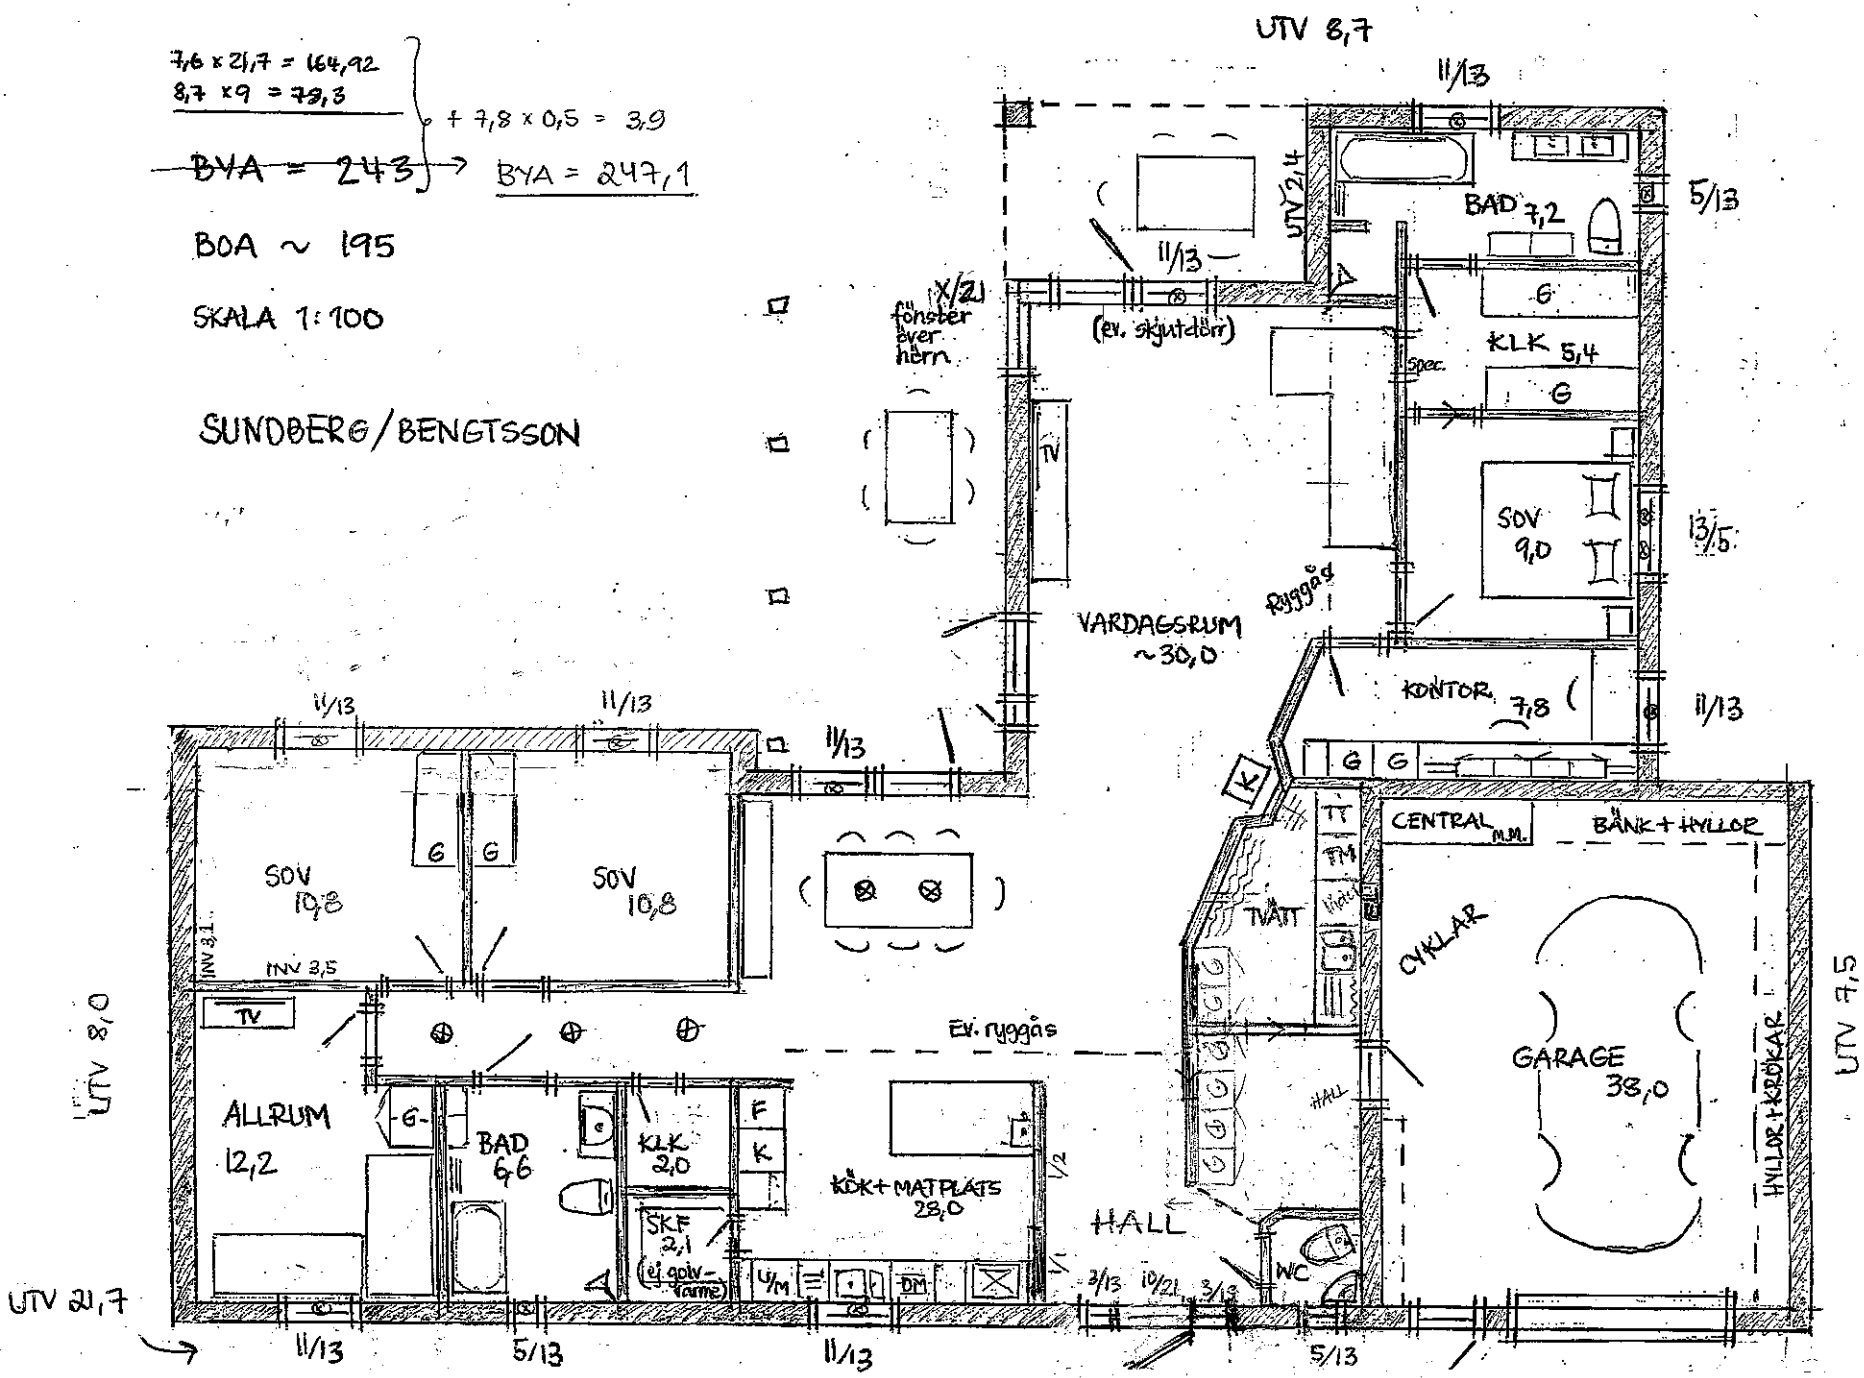

SKALA 1:400

KYNDELN 6

SUNDBERG / BENGTSSON

SADELTAK
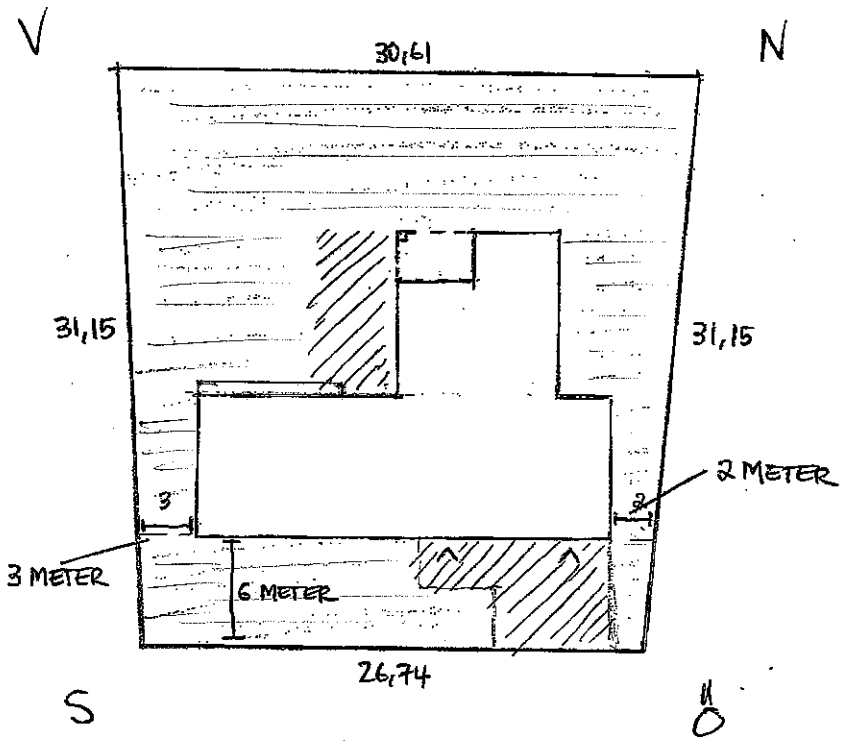
TEGELFASAD