




PLAN
1:50

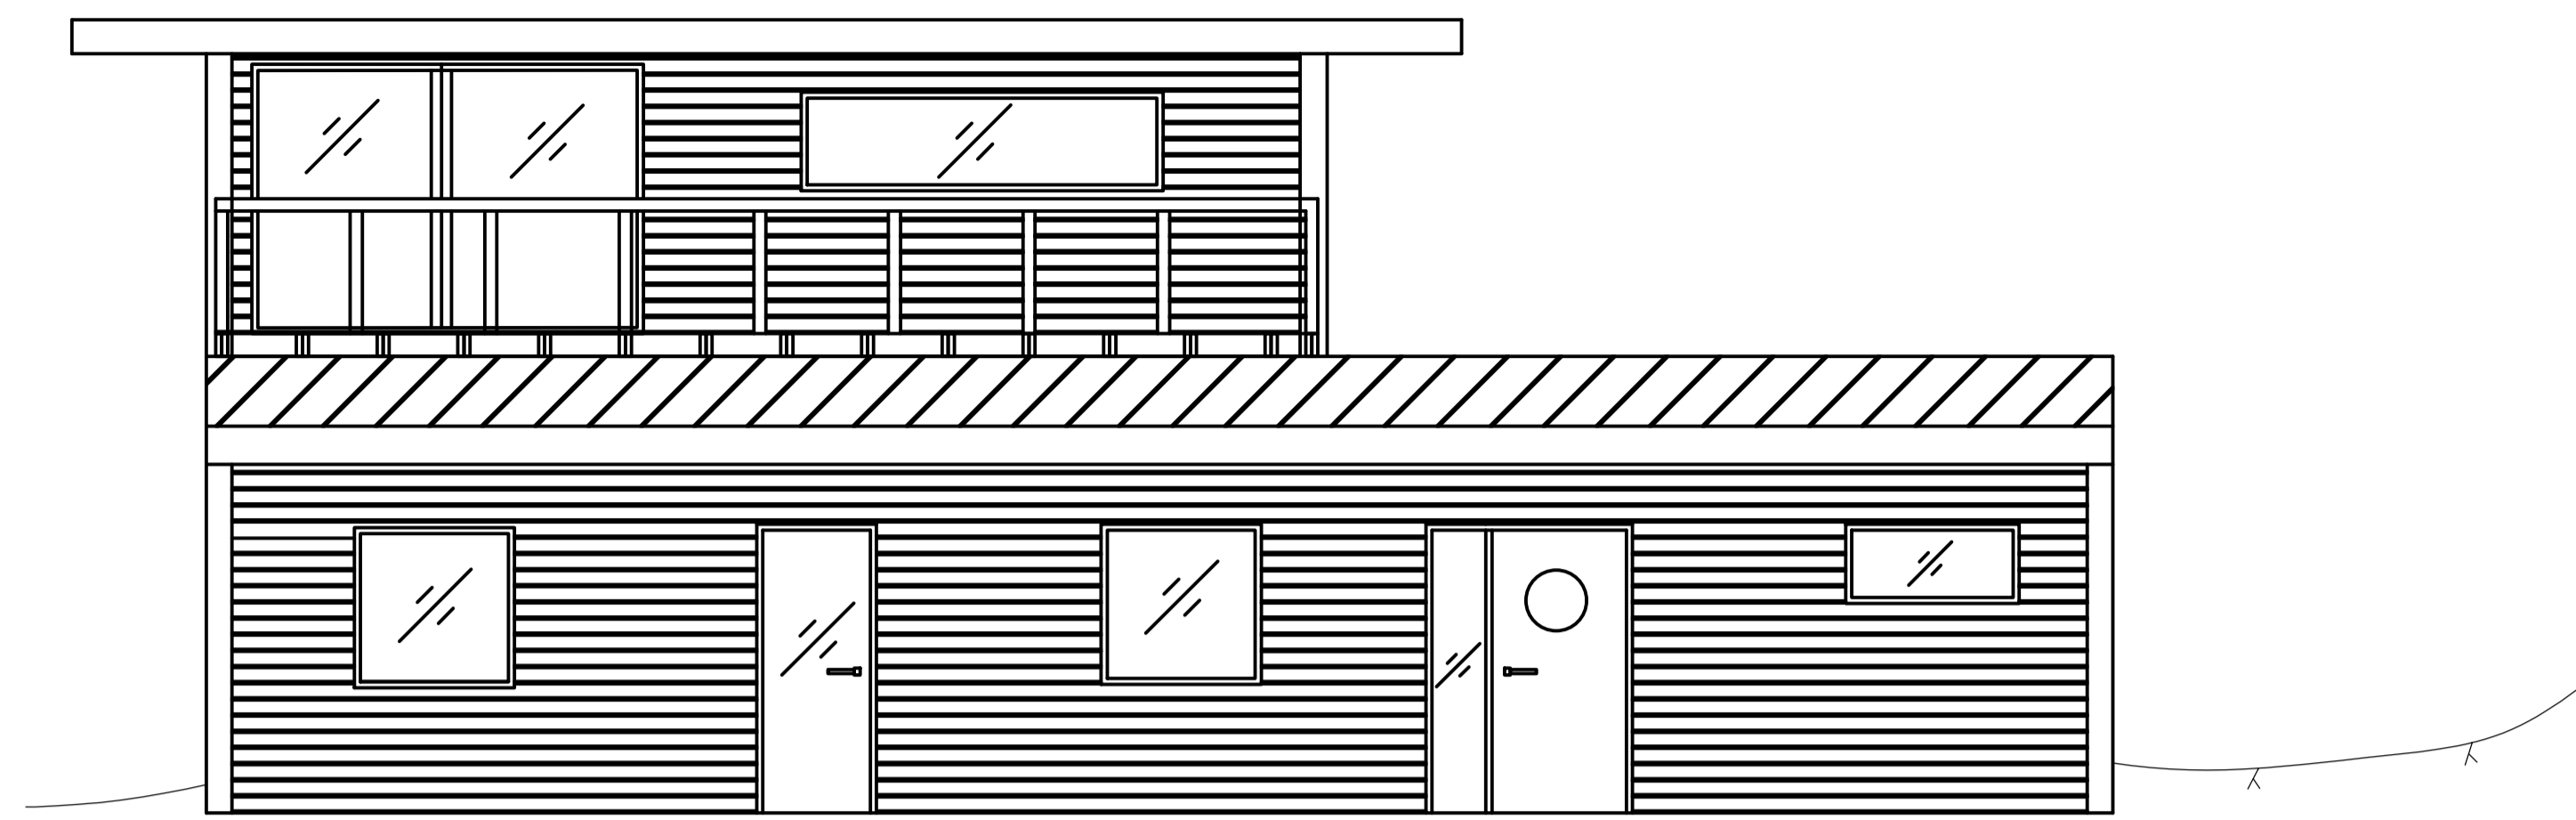

VY FRÅN VÄSTER (D-D)
1:50

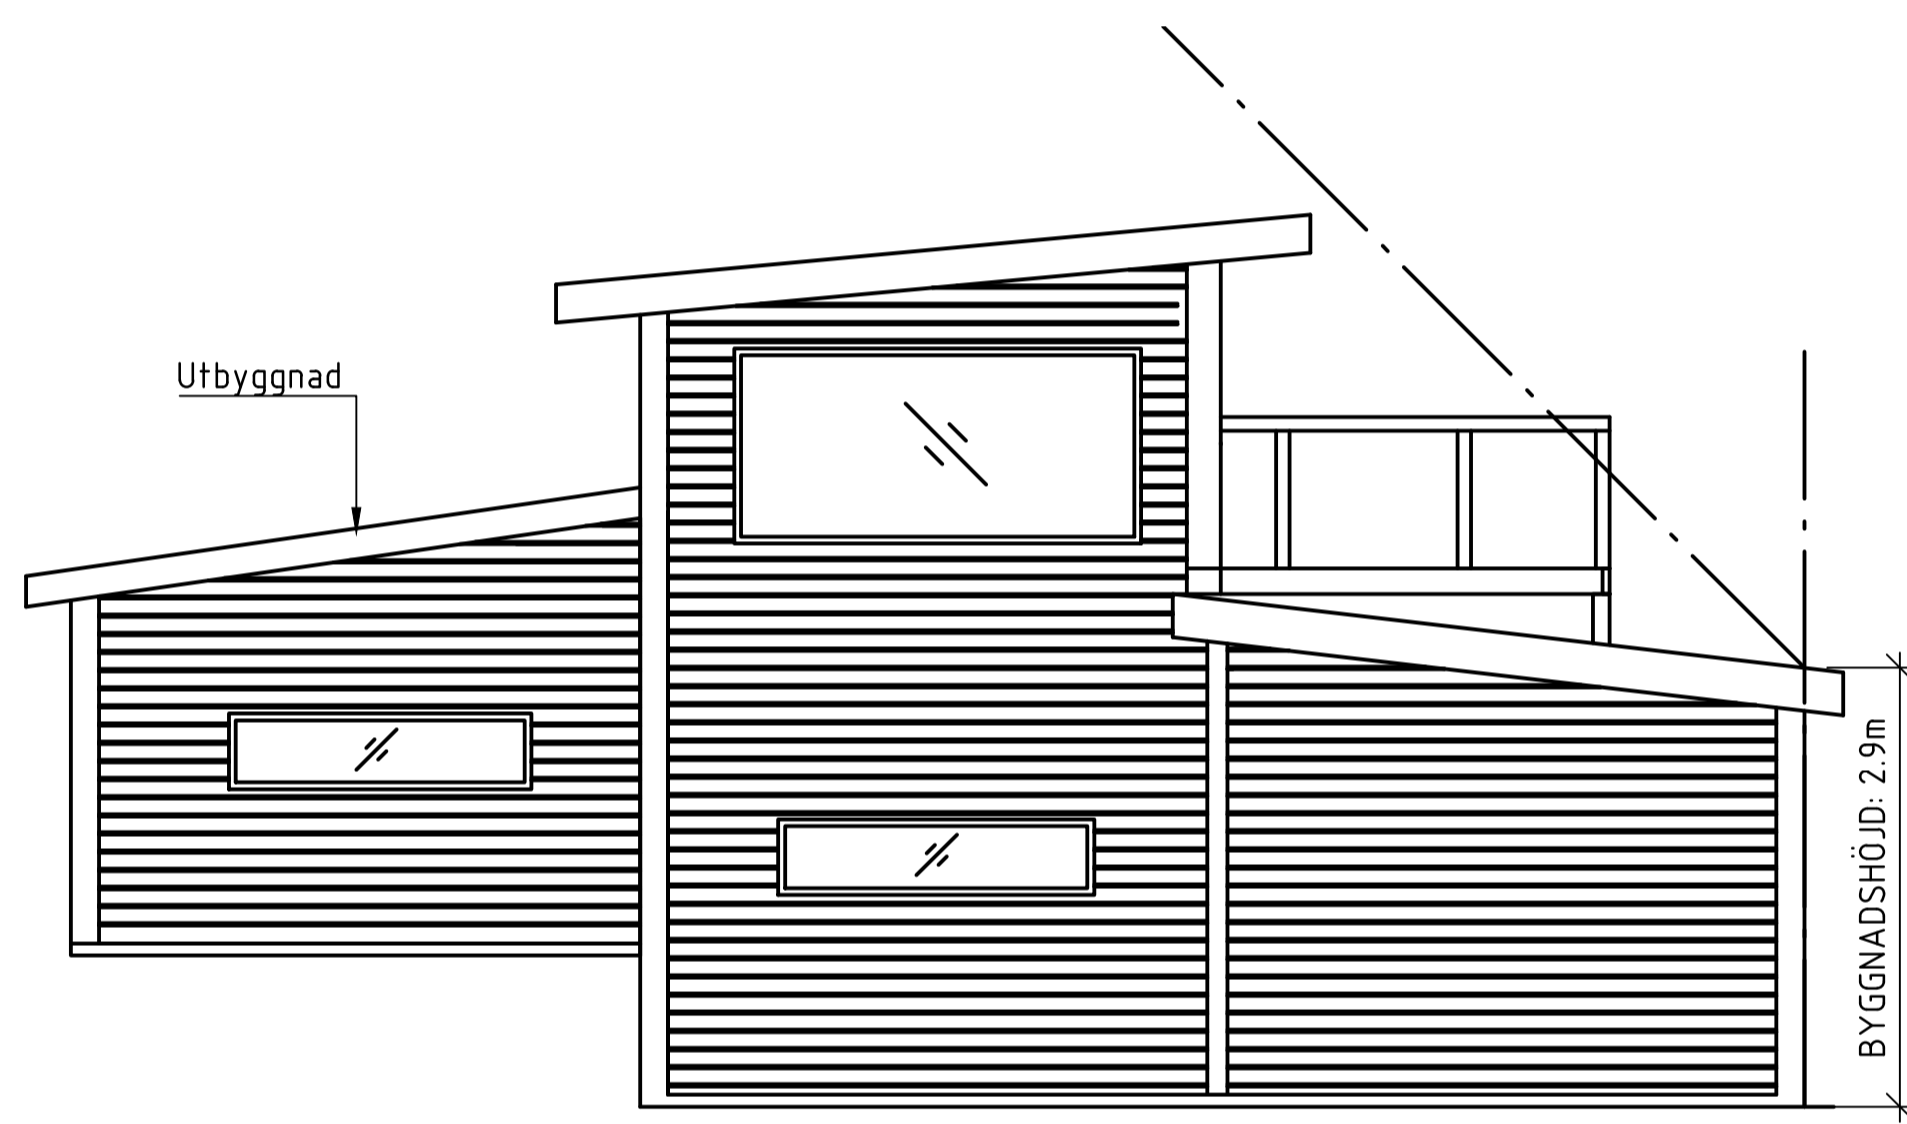


VY FRÅN NORR (C-C)
1:50

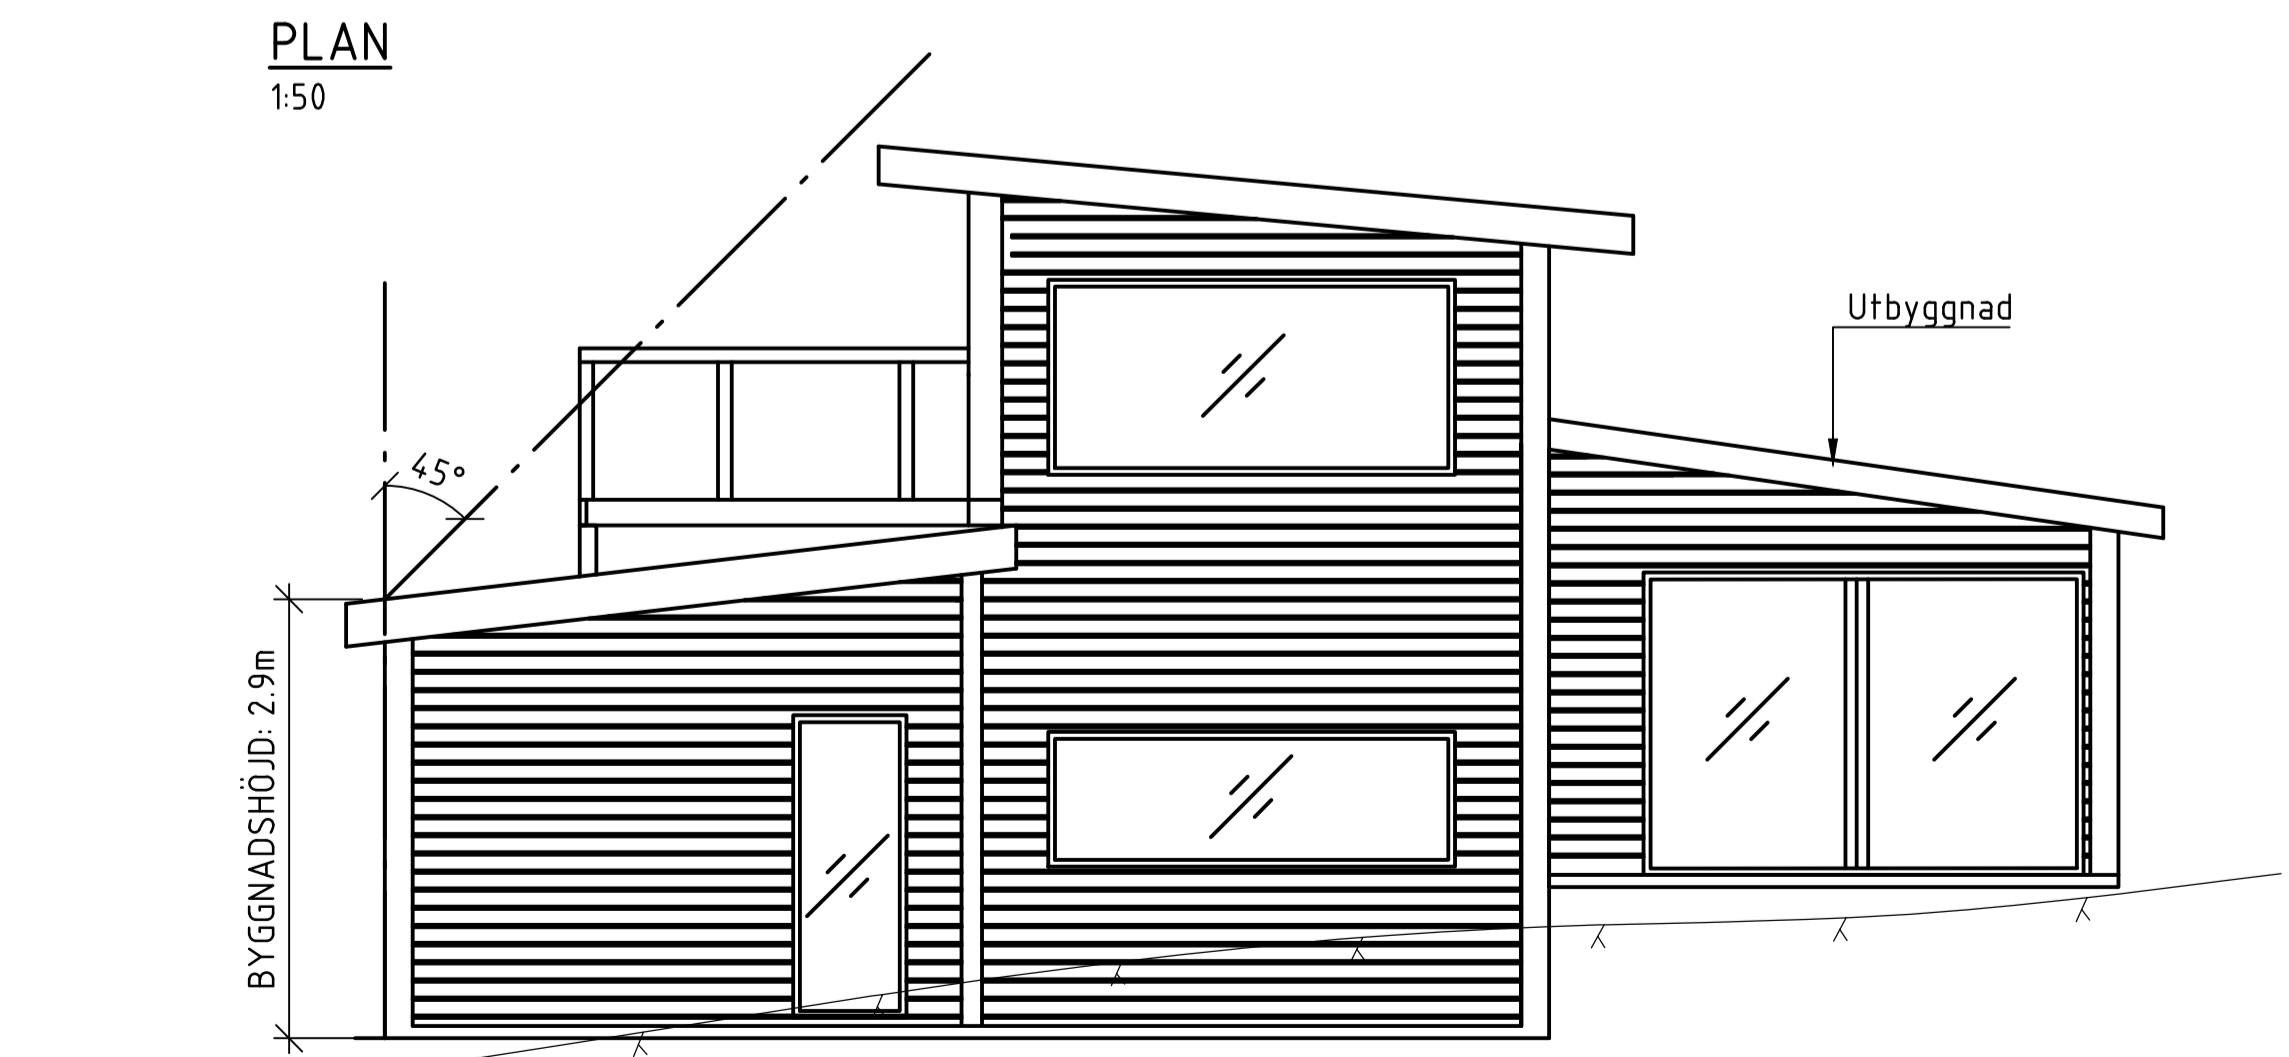

VY FRÅN SÖDER (A-A)
1:50



VY FRÅN ÖSTER (B-B)
1:50

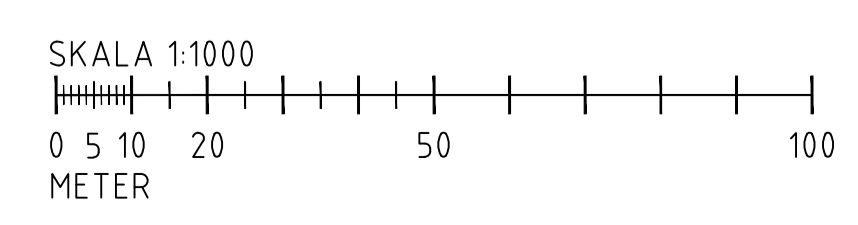

TYP AV PLAN			
GRANSKNINGSSTATUS / SYFTE			
HANDLINGSTYP			
DATUM		LEVERANS / ÄNDRINGS-PM	
OBJEKT			
DELOMRÅDE / BANDEL			
ANLÄGGNINGSDDEL			
OBJEKTNUMMER / KM		KONSTRUKTIONNUMMER	
BESTÄLLARE		LEVERANTÖR	
SKAPAD AV Joakim Adolfsson		UPPDRAGSNUMMER	
GODKÄND AV		ÄNDELNING	
RITNINGSTYP			
TEKNIKOMRÅDE / INNEHÅLL			
BESKRIVNING			
SKALA	FORMAT	FÖRVALTNINGSNUMMER	
RITNINGNUMMER	BLAD	NÄSTA BLAD	BET

Fil: H:\Joakim Adolfsson\Egen ritningar\modeller\Nico\Brimdovag\38\Biljet\Byggen\Byggen.dwg PLOTTAD: 2015-11-10 14:08 AV ANVÄNDARE: SLASZUS