
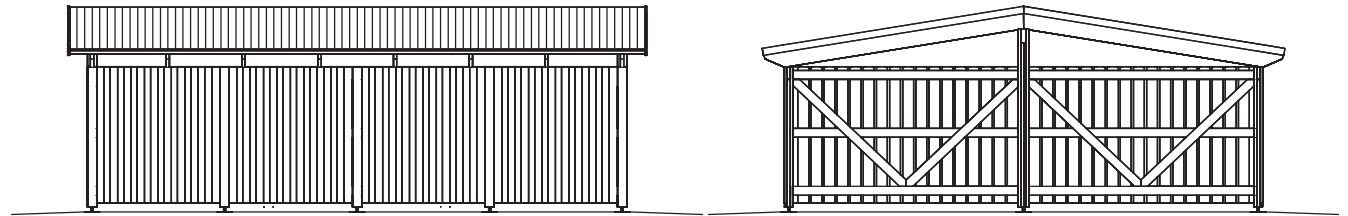
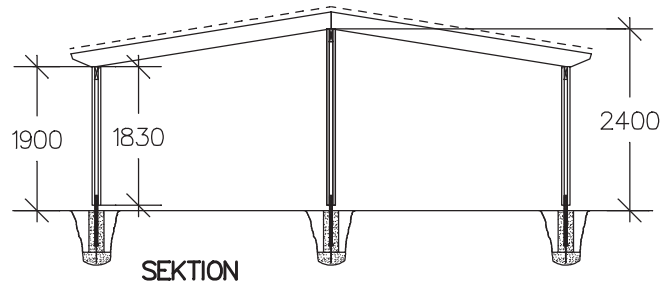



PLAN
BYGGAREA 44,95 m²

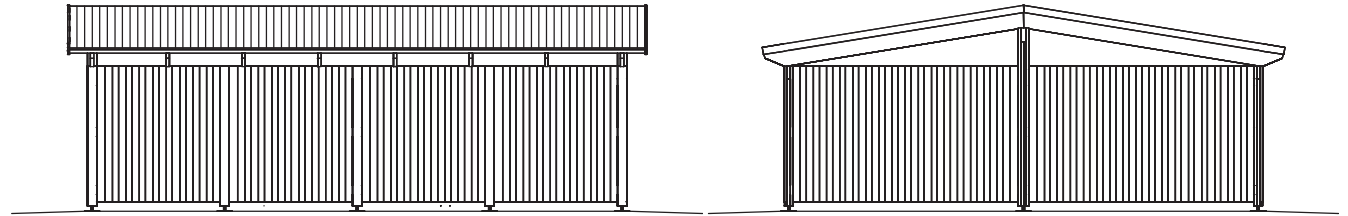


FASADER

NAMN:	BYGGRITNING	PLAN/SEKTION/FASAD
FAST.BET:		DATUM
KOMMUN:	SVENSKT TRÄ	TYP CARPORT – 1117
CONSULTEC		SKALA 1:100

PLACERING AV PLINTAR

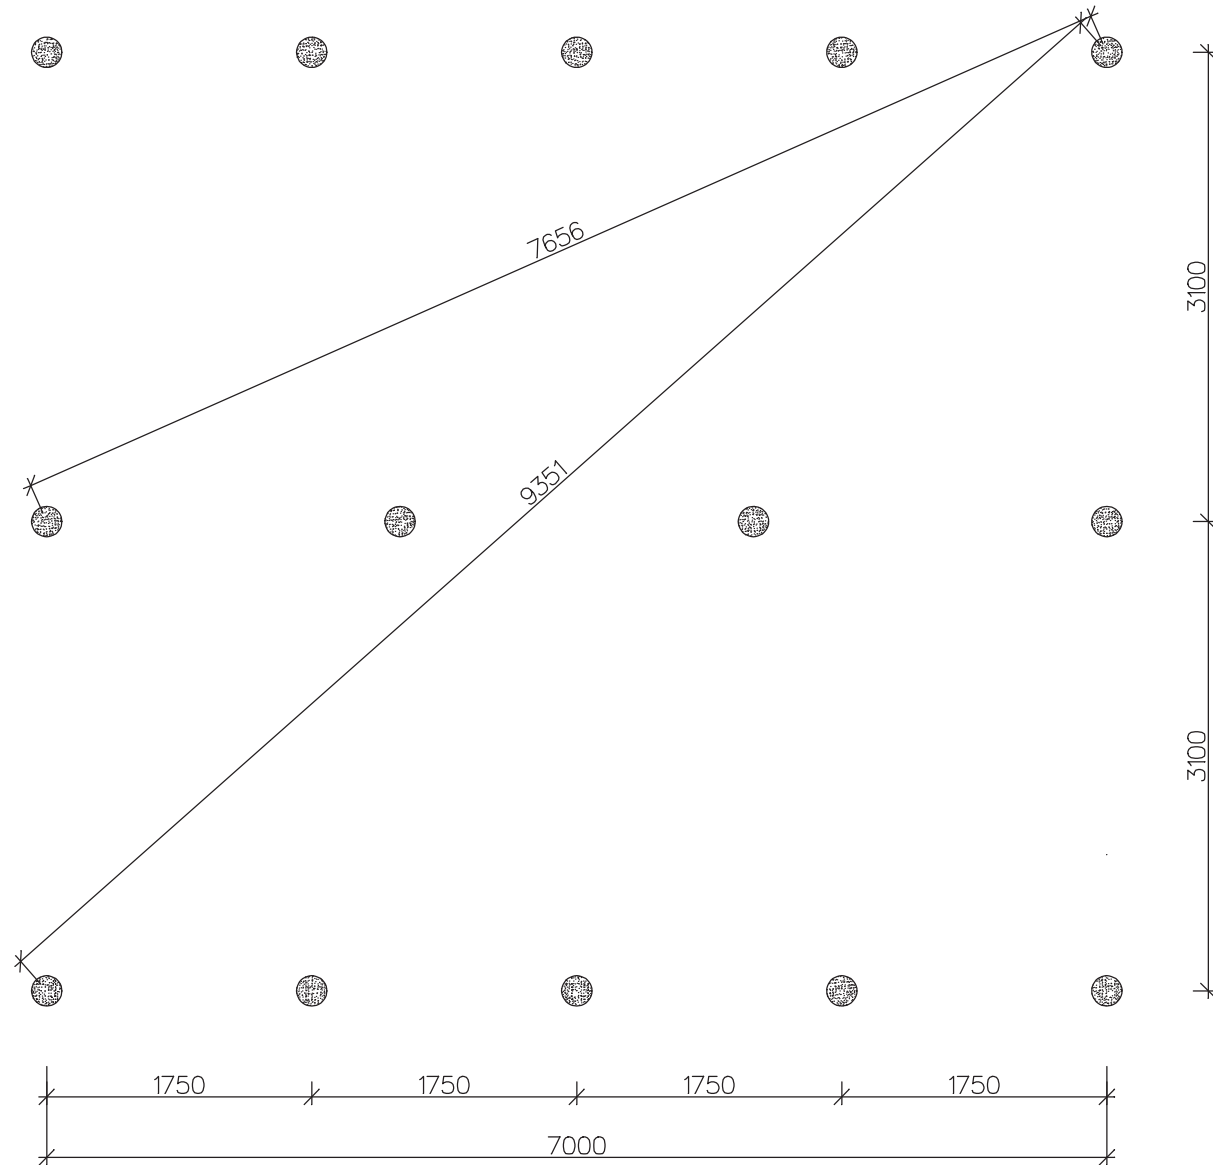

NAMN:
 FAST.BET:
 KOMMUN:


BYGGRITNING


SVENSKT TRÄ

PLINTPLAN

DATUM



TYP
 CARPORT – 1117

SKALA
 1:50

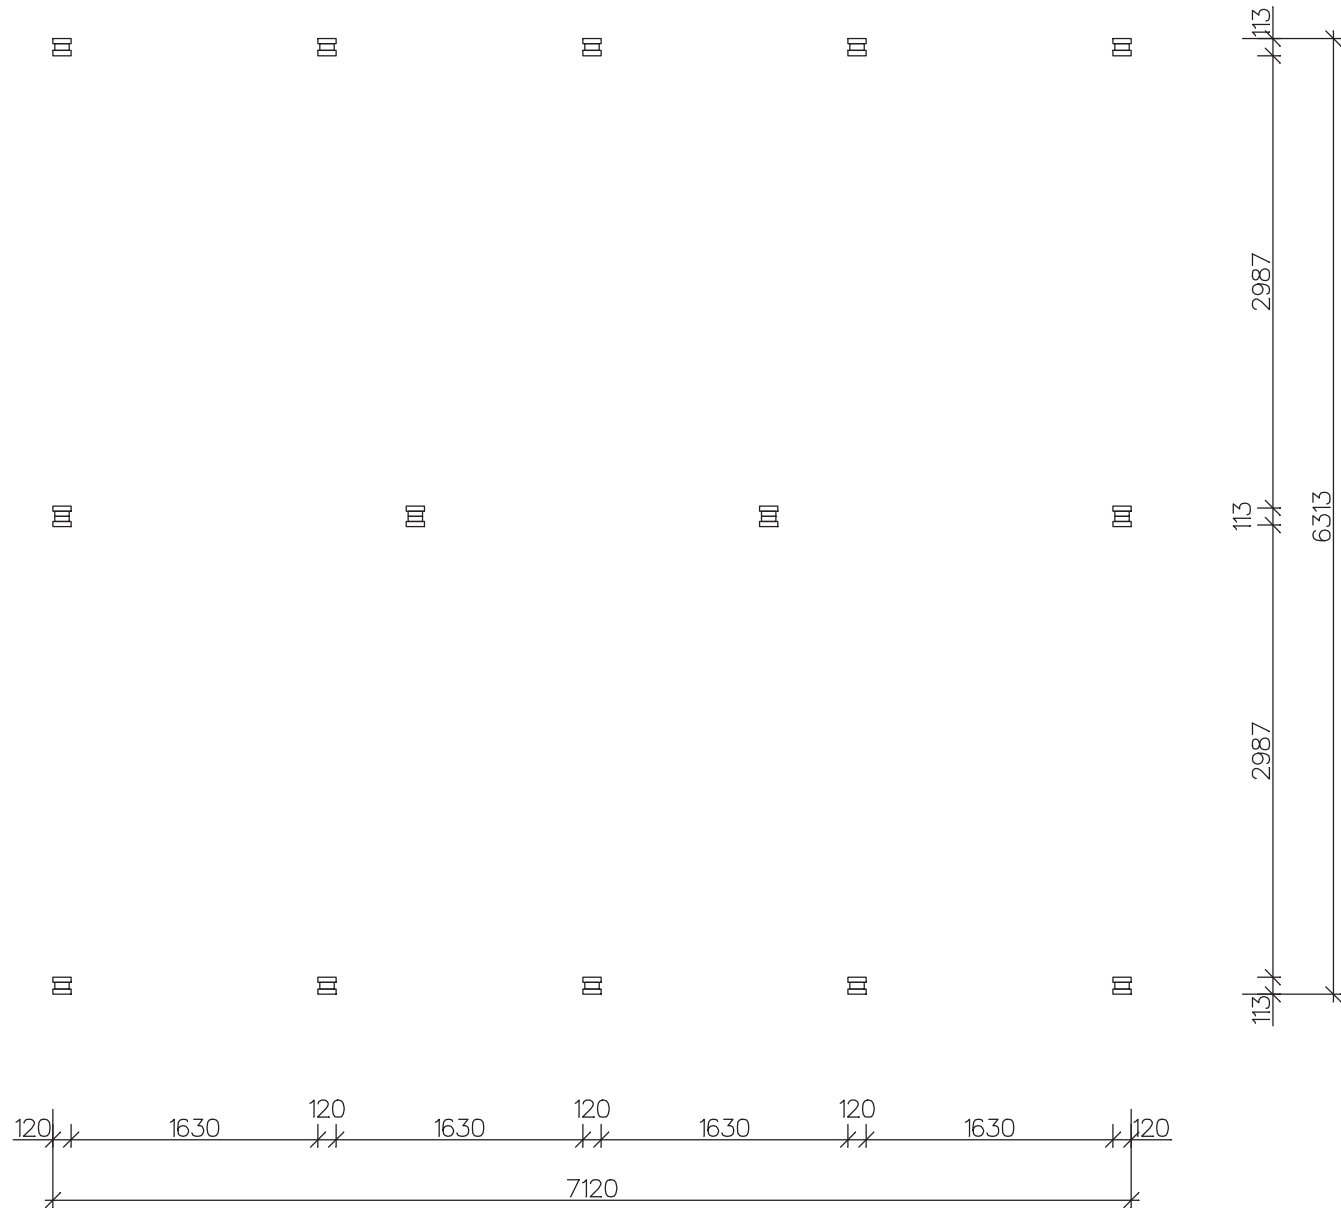

MATTSATT STOLPPPLAN

NAMN:	BYGGRITNING	STOLPPPLAN
FAST.BET:		DATUM
KOMMUN:	SVENSKT TRÄ	TYP CARPORT – 1117
Conslitec		SKALA 1:50

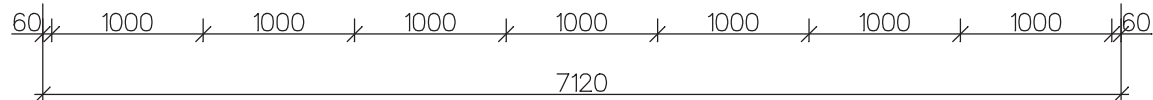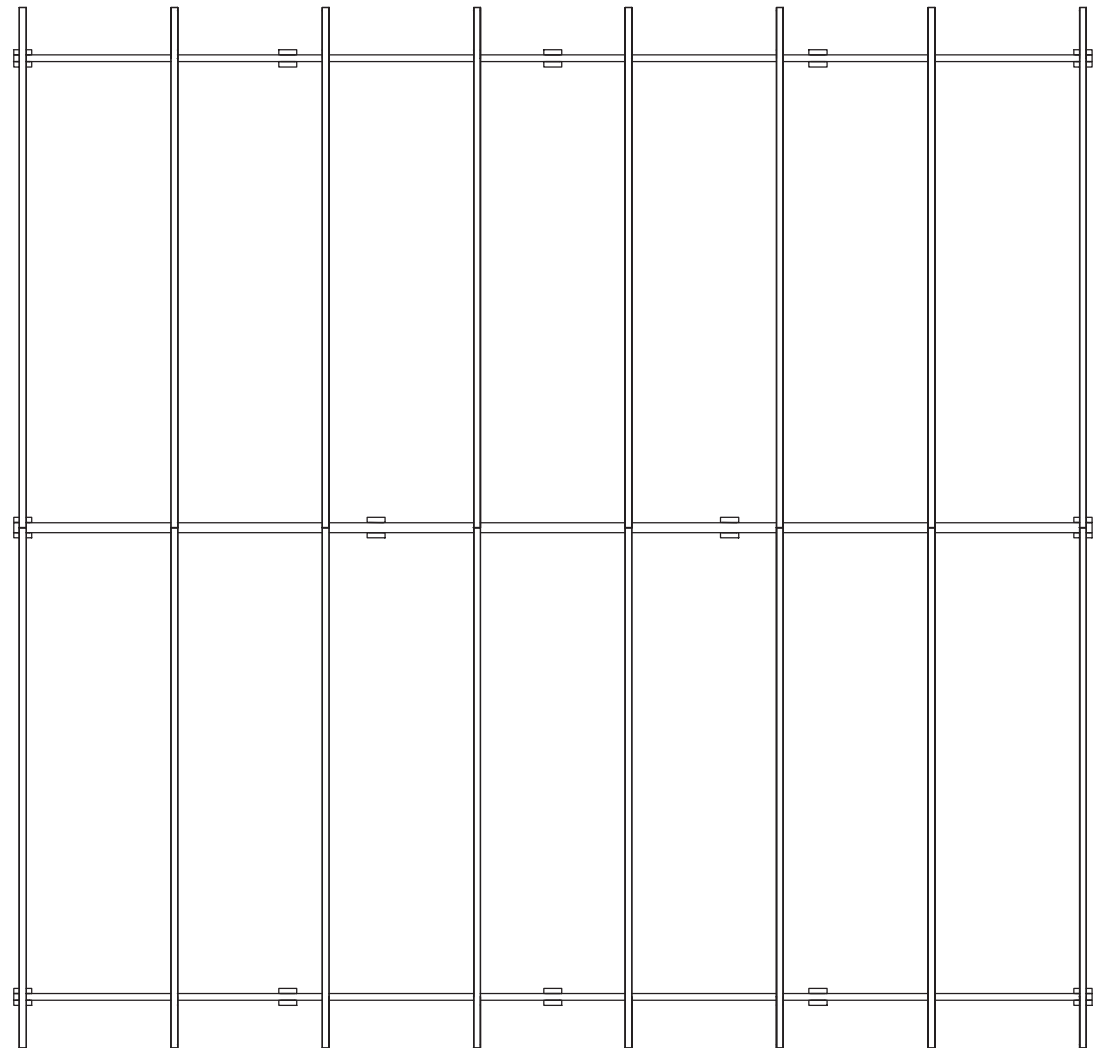


MATTSATT TAKPLAN
 YTTERMATT AVSER UTSIDA STOLPE

NAMN:	BYGGRITNING	TAKPLAN
FAST.BET:		DATUM
KOMMUN:	SVENSKT TRÄ	TYP CARPORT – 1117
		SKALA 1:50

AVSTYVNINGAR ENLIGT TVÄRSNITTSTABELL (KOLUMN AVSTYV.) OCH TAKSTOLSYSTEMETS STABILITET SKA DIMENSIONERAS SEPARAT.

OBS! URTAG I VIRKET HAR UTFÖRTS

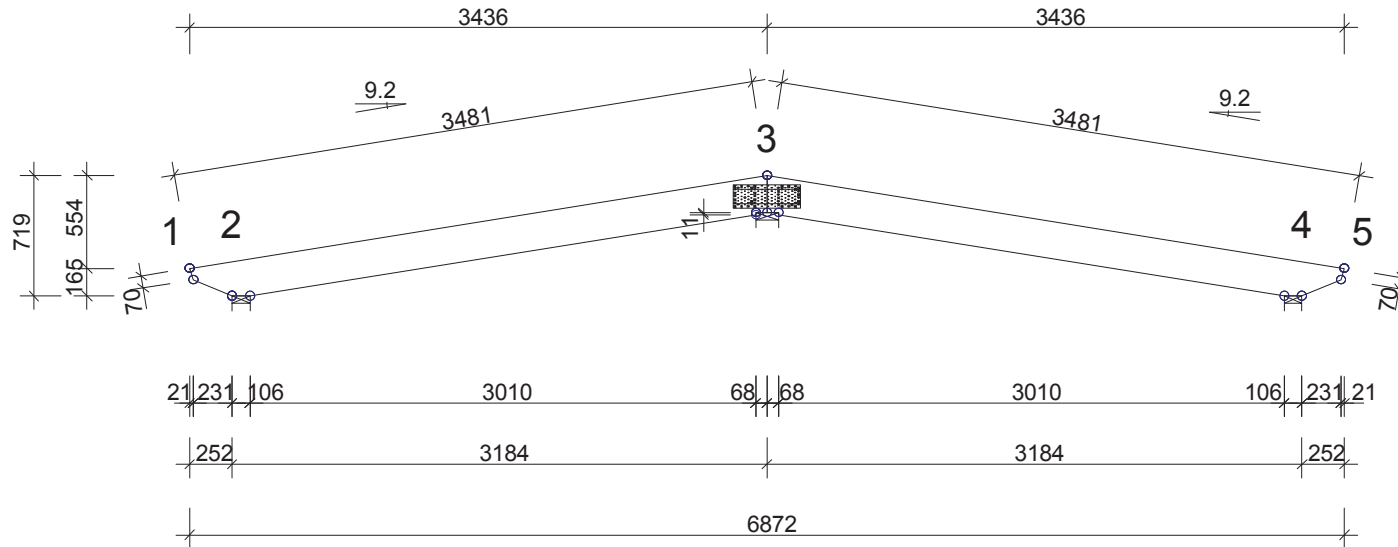**ALLMÄNNA ANVISNINGAR:**

KONSTRUKTIONEN HAR BERÄKNATS MED DATAPROG.

"TRUSSCON". LIC.NR: 123

DIM. NORM TVÄRSNITT: EN 1995-1-1:2004 + SS-NA

LASTER: EN 1991 + SS-NA

FULLSTÄNDIGA RESULTAT ENLIGT BERÄKNINGSUTSKRIFT

GENERELLA UPPGIFTER:

MATERIALBREDD: (mm)	45
LASTBREDD MAX: (mm)	1200
KLIMATKLASS:	2
SÄKERHETSKLASS:	2
AVSTYVNINGAR: SE TVÄRSNITTSTABELL	

BELASTNINGAR (N/m²):

SNÖLAST (GRUNDVÄRDE, 400 m.ö.h.):	2000
VINDLAST (GRUNDVÄRDE):	730

EGENLASTER: SE TVÄRSNITTS-TABELL

ÖVRIGA LASTER ENLIGT BERÄKNINGSUTSKRIFT.

UPPLAGSREAKTIONER BROTTGR. (N):

KNUT NR	RIKTN.	LK P MAX	LK M MAX	LK K MIN	LK K MAX	U-BR MM
2	Hori	0	0	0	392	
2	Vert	761	5251	-488	5303	46
3	Vert	1557	10493	-1446	10621	90
4	Vert	761	5250	-488	5322	46

TOLERANS FÖRBANDSPACERINGS: 8 mm

TVÄRSNITT: BREDD 45 mm						FÖRBAND - EXKL. SKARVAR:					FÖRBAND - SKARVAR:				
KONSTR.-DEL	HÖJD mm	KVAL.	AVSTYV. mm	LAST N/m²	NG %	KNUT NR	FÖRB.-LITT	BREDD mm	LÄNGD mm	NG %	KNUT NR	FÖRB.-LITT	BREDD mm	LÄNGD mm	NG %
1-3	220	C24	400	300	50	3	BMF2.0	140	400	95					
3-5	220	C24	400	300	50										

VERSION: 2011 SR1
TID: 11.31**SVENSKT TRÄ**RITAD KONSTR.AV
JW
20110324GRANSK
ARBETSNR.
CO3089Byggbeskrivning
Carport
Snözon 2,0
Takstol Typ T7 - 2,0

SKALA 1:45(A4)

KOD TYP POS

RITNINGNUMMER
1117

REV.