


ÖVERKANT FÖNSTER

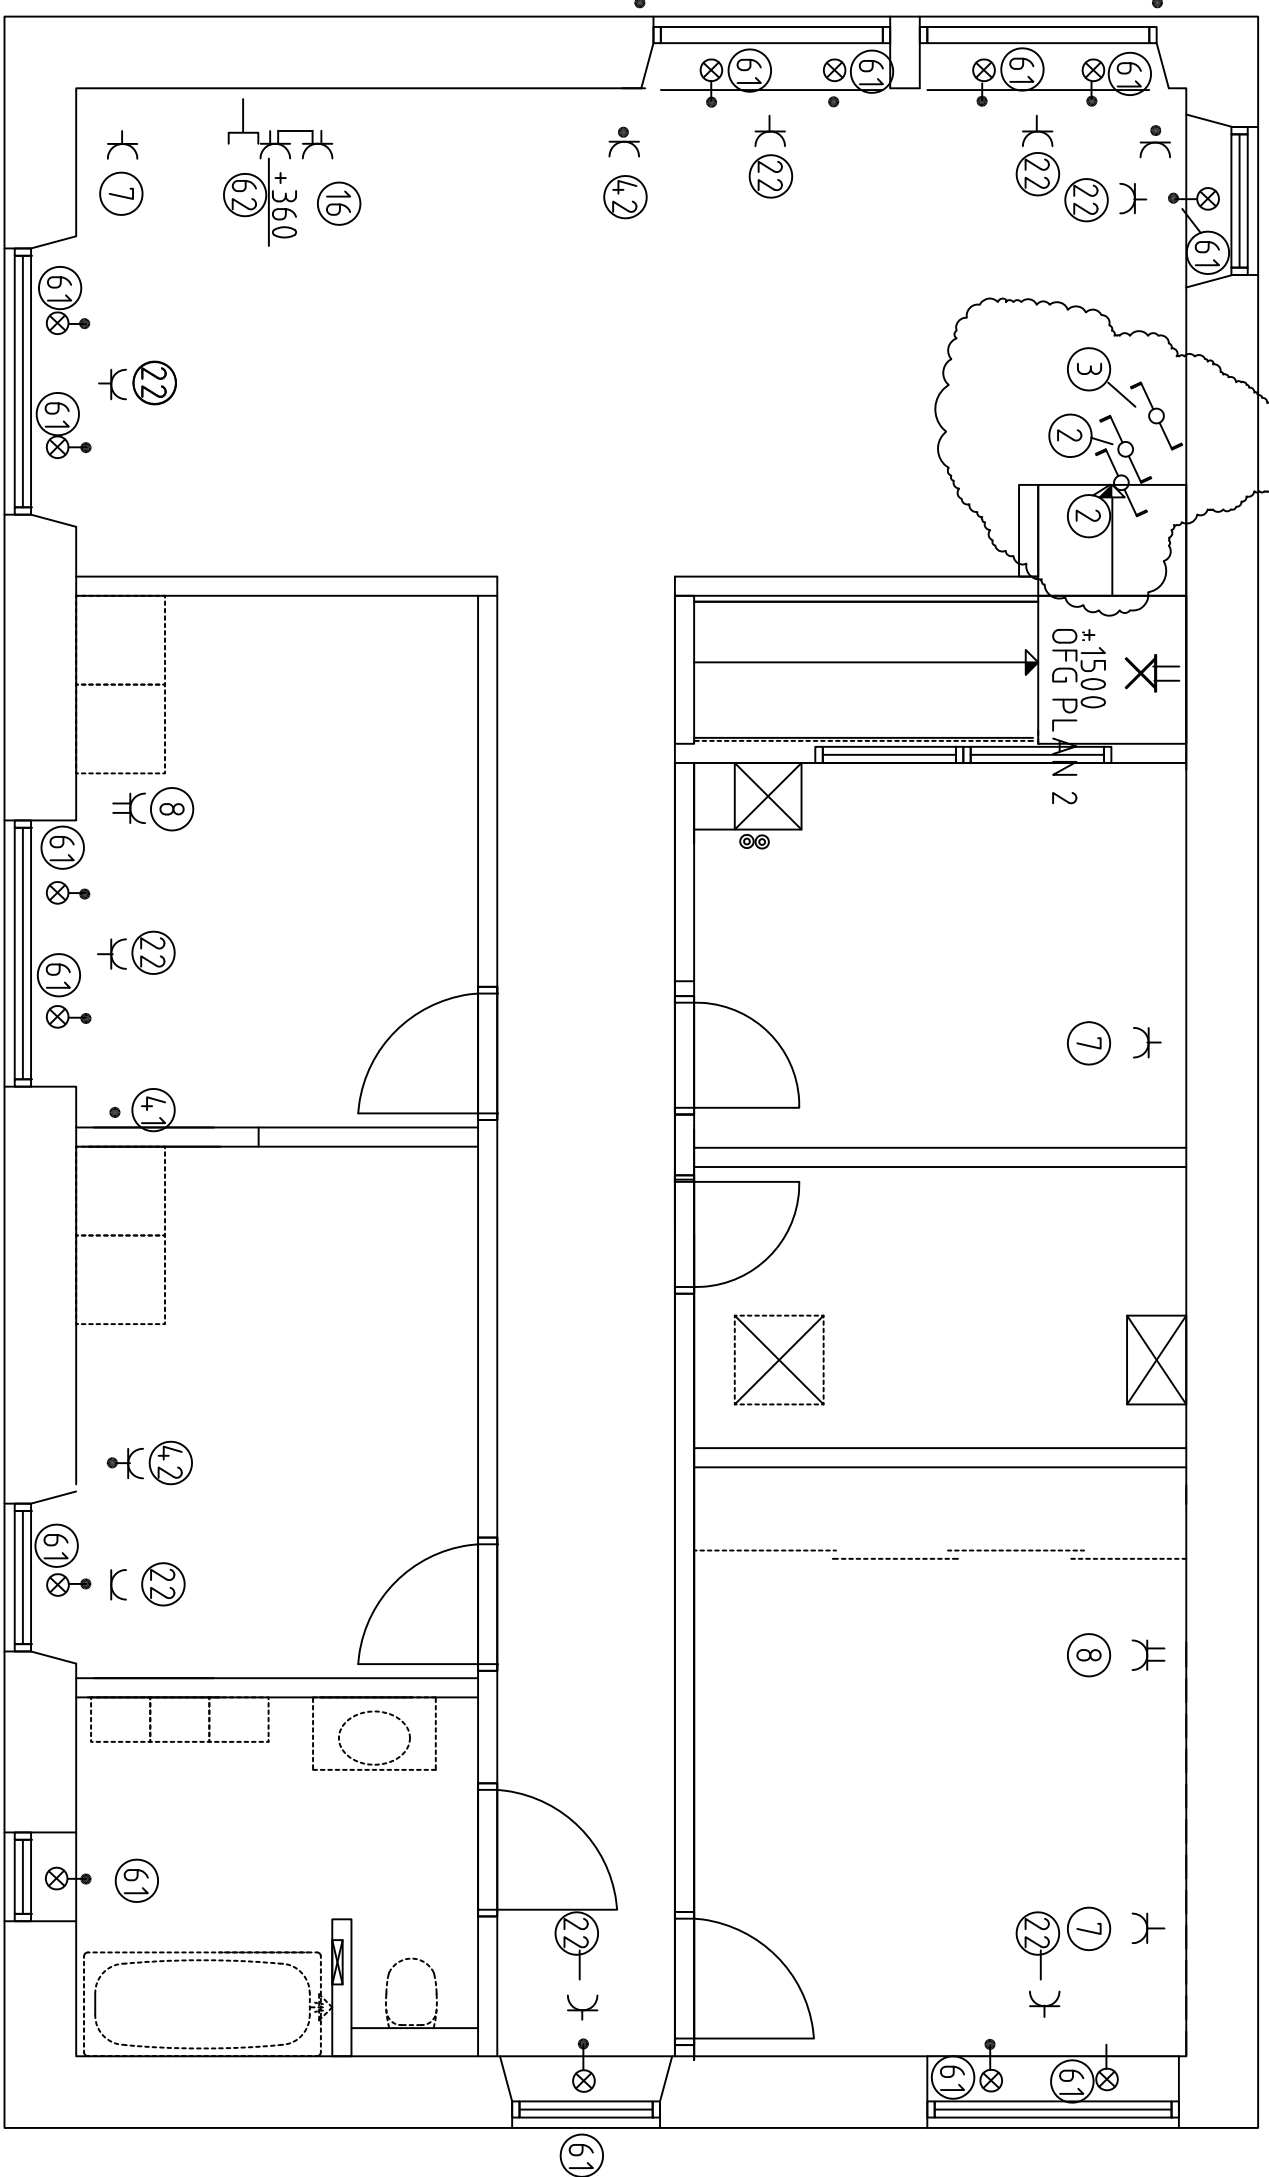

ÖVERKANT FÖNSTER

ÖVERKANT FÖNSTER

ÖVERKANT FÖNSTER

KUNDANPASSAD

ALLMÄNNA ANVISNINGAR

SE RITNING E 6300

D	KOMPL.	CDN	131122
C	KOMPL.	CDN	131118
B	HÖJD TRAPPARM.	CDN	131113
A	DIV. ENL. ÖNSKEMÅL	CDN	131107
REF	ART	ANMÄRKNING ARBETE	SEN
			DATUM

BYGGHANDLING



DAYCON
DAVIDSSON CONSULT
070-545 52 10

UPPRAG NR	PRIO AV	HANDLEDARE
2013037	CDN	CDN
DATUM	ANSVARIG	
13-10-20	CHR.DAVIDSSON	

NYBYGGNAD AV BOSTADSHUS
SÖDRA FREDBERGA 6:14:7, MOTÅLA K:IN
13-125 LE TH / RICKARD JANSSON
ELANLÄGGNING- EL I YTTERVÄGGAR

SKALA A3=1:50
HÖJNING E 63:04
D