


ANVISNINGAR

3-LEDARE DÄR EJ ANNAT ANGES
 2-VÄGS UTTAG DÄR EJ ANNAT ANGES
 UTTAG PÅ +300 DÄR EJ ANNAT ANGES

- ① BELYSNINGSGRUPP TILL VIND
- 1 ST ARMATUR E75 000 13
 - 1 ST STRÖMSTÄLLARE KAPSLAT
 - 1 ST UTTAG KAPSLAT

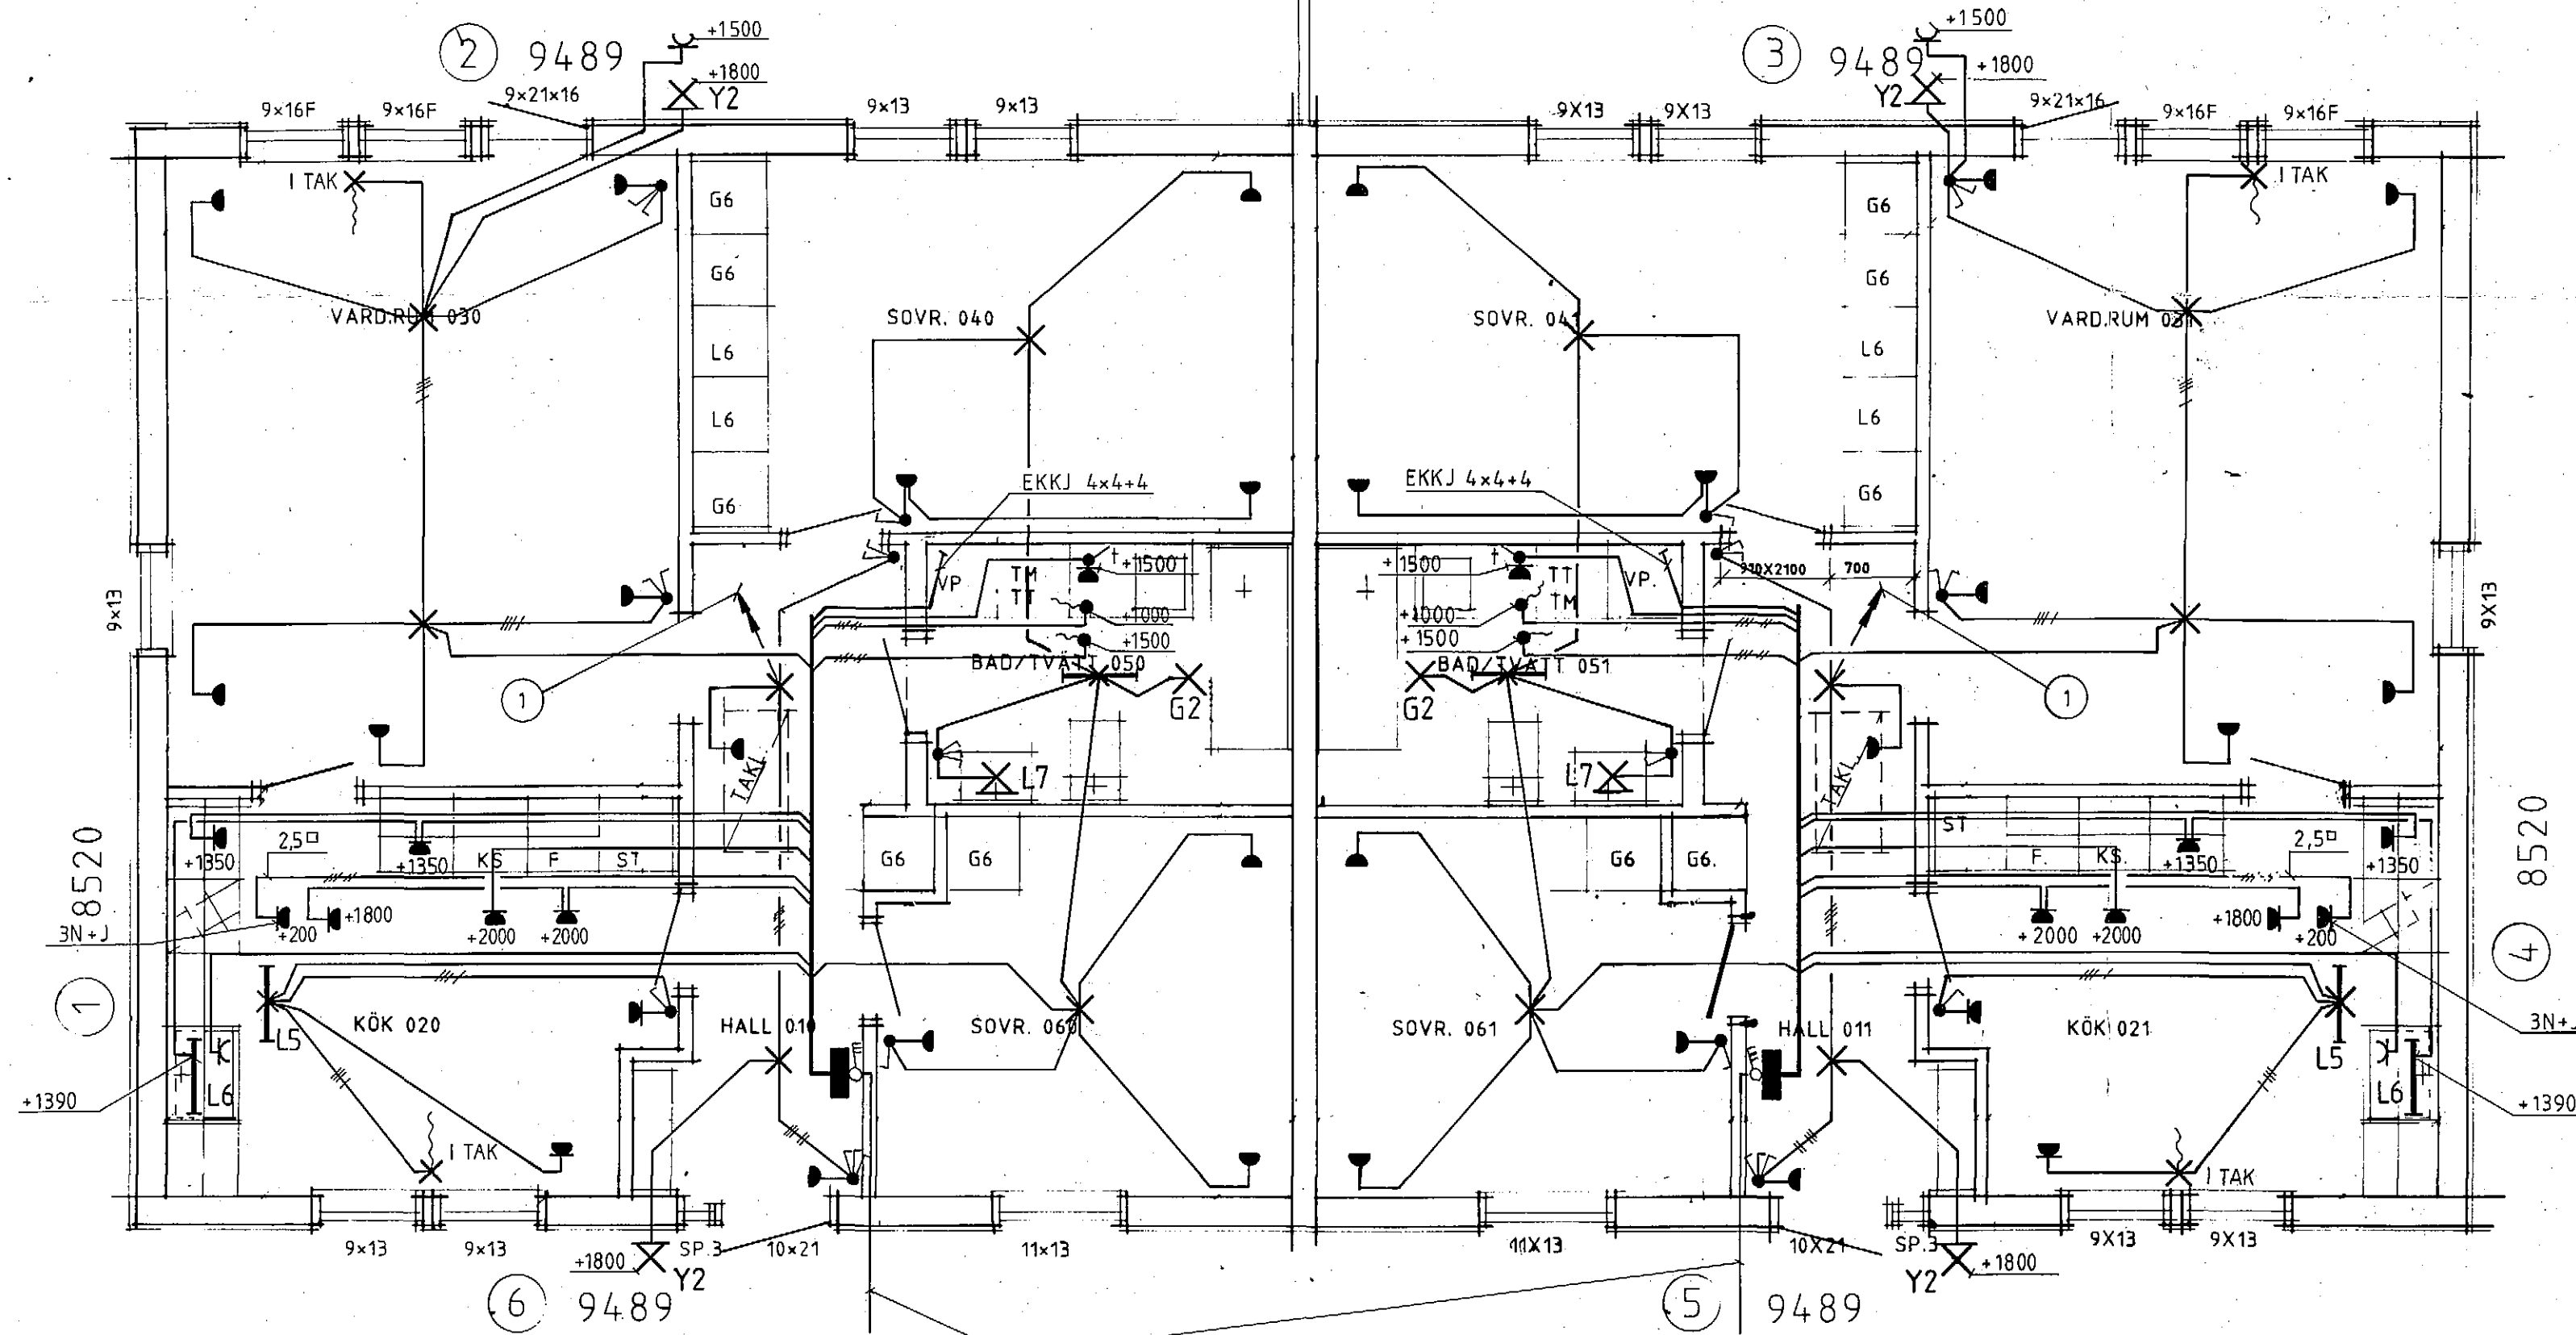

FRÅN FASADMÄTARSKÅP
 EKKJ 3x6+6

RELATIONSRTNING
ARBETSRTNING
FÖRFRÅGNINGSUNDERLAG
BYGGNADSLÖVSRTNING
FÖRHANDSKOPIA

EL & HISS
 EL- OCH HISSPROJEKT AB

HUVUDKONTOR:
 KARLSTAD 054-17 09 00

FILIALER:
 ARVIKA 0570-167 60 TROLLHÄTTAN 0520-301 80
 LIDKÖPING 0510-671 10 UDDEVALLA 0522-394 35
 MÖLN DAL 031-83 96 00 ÄMÄL 0532-166 70

RITAD AV EN KONSTRUERAD AV TA GRANSKAD AV
 KARLSTAD 1990-11-12

REV	ANT	REVIDERINGEN AVSER	SIGN	DATUM

RIKSBYGGEN
 LUNDAHÖJD, FORSHAGA
 1-PLANS PARHUS TYP B
 BLOCKPLAN
 BELYSNING

SKALA 1:50

ANLÄGGNINGSNUMMER 48 67 20	RITNINGSNUMMER E63:04	REV
-------------------------------	--------------------------	-----

KOPPEM HUS

Box 97
 67200 Årjäng Tel. 0573-11035

ÅRJÄNG DEN 901004

B	Taklucka flyttas 300 mm	SE	901008
A	9x16F var 9x13F, 9x21x16 var 9x21x13	SF	901008
REV	REVIDERINGEN AVSER	SIGN	DATUM
BYGGHERR	RIKSBYGGEN		
FASTIGHET	LUNDAHÖJD		
KOMMUN	FORSHAGA		
	1-PLANS PARHUS TYP B		
	BLOCKPLAN		SKALA: 1:50
ORDERNUMMER 90083	RITNINGSNUMMER 90083-4	REV	