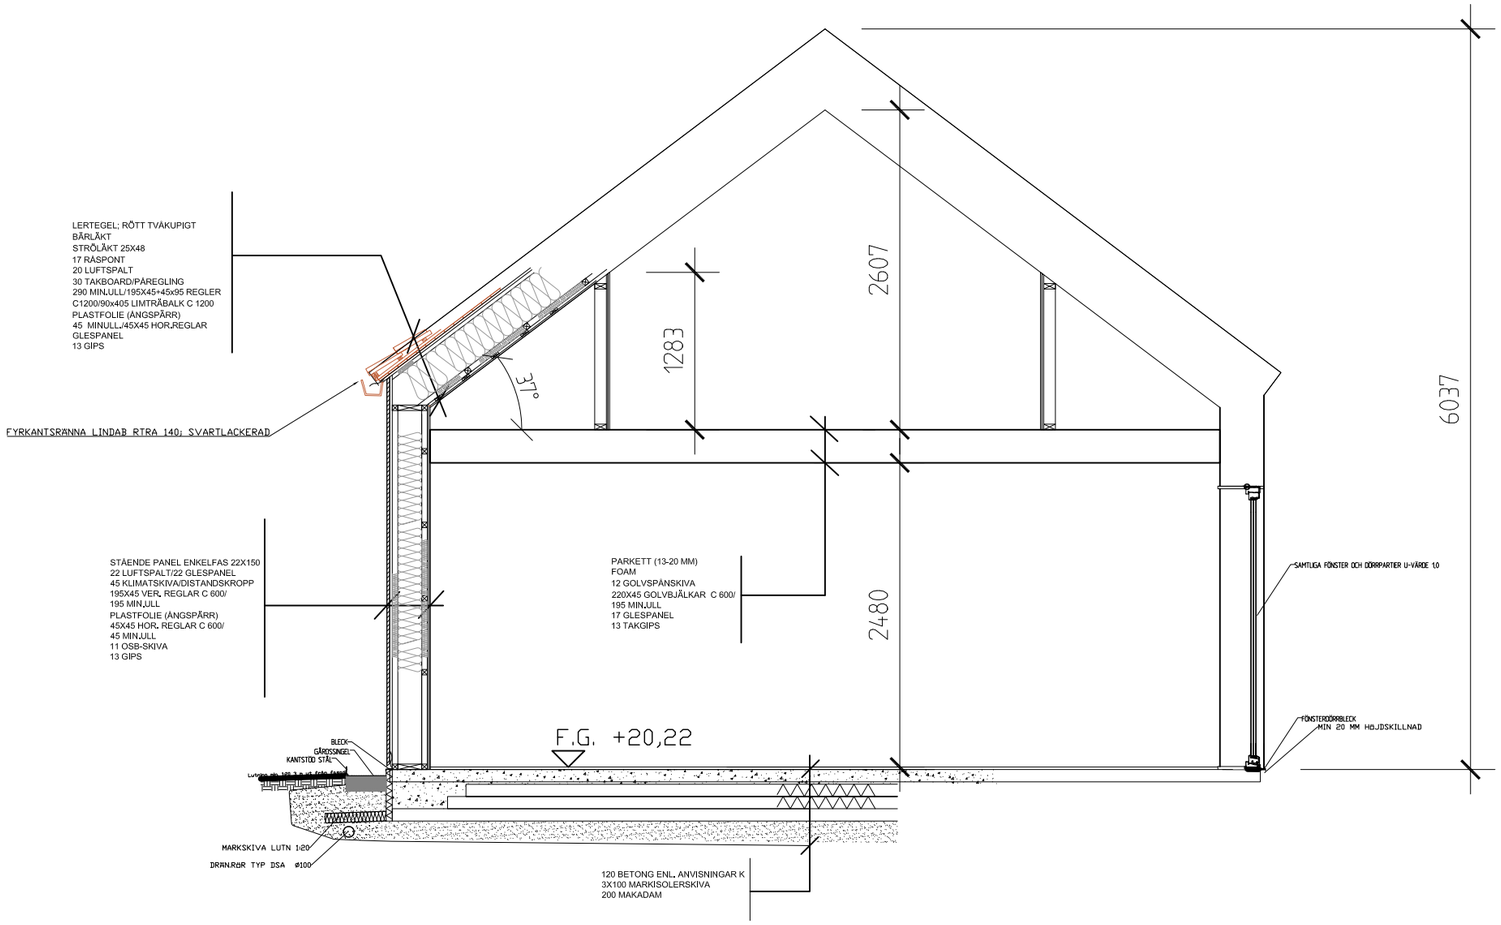
LERTEGEL: RÖTT TVÅKUPIGT
BÄRLÄKT
STRÖLÄKT 25X48
17 RÅSPONT
20 LUFTSPALT
30 TAKBOARD/PAREGLING
290 MINULL/195X45+45x95 REGLER
C1200/90x405 LIMTRÄBALK C 1200
PLASTFOLIE (ÅNGSPÄRR)
45 MINULL/45X45 HOR.REGLAR
GLESPANEL
13 GIPS
FYRKANTSRÄNNA LINDAB RTRA 140; SVARTLACKERAD
37°
1283
2607
6037
STÅENDE PANEL ENKELFAS 22X150
22 LUFTSPALT/22 GLESPANEL
45 KLIMATSKIVA/DISTANSKROPP
195X45 VER. REGLAR C 600/
195 MIN.ULL
PLASTFOLIE (ÅNGSPÄRR)
45X45 HOR. REGLAR C 600/
45 MIN.ULL
11 OSB-SKIVA
13 GIPS
PARKETT (13-20 MM)
FOAM
12 GOLVSPÅNSKIVA
220X45 GOLVBJÄLKAR C 600/
195 MIN.ULL
17 GLESPANEL
13 TAKGIPS
2480
SAMTLIGA FÖNSTER OCH DÖRRPARTER U-VÄRDE 1.0
FÖNSTERDÖRRBLECK
MIN 20 MM HÖJDSKILLNAD
F.G. +20,22
BLECK
GÄRDSVINGEL
KANTSTÖD STÅL
MARKSKIVA LUTN 1:20
DRÄNRÖR TYP DSA Ø100
120 BETONG ENL. ANVISNINGAR K
3X100 MARKISOLERSKIVA
200 MAKADAM