


källaretak

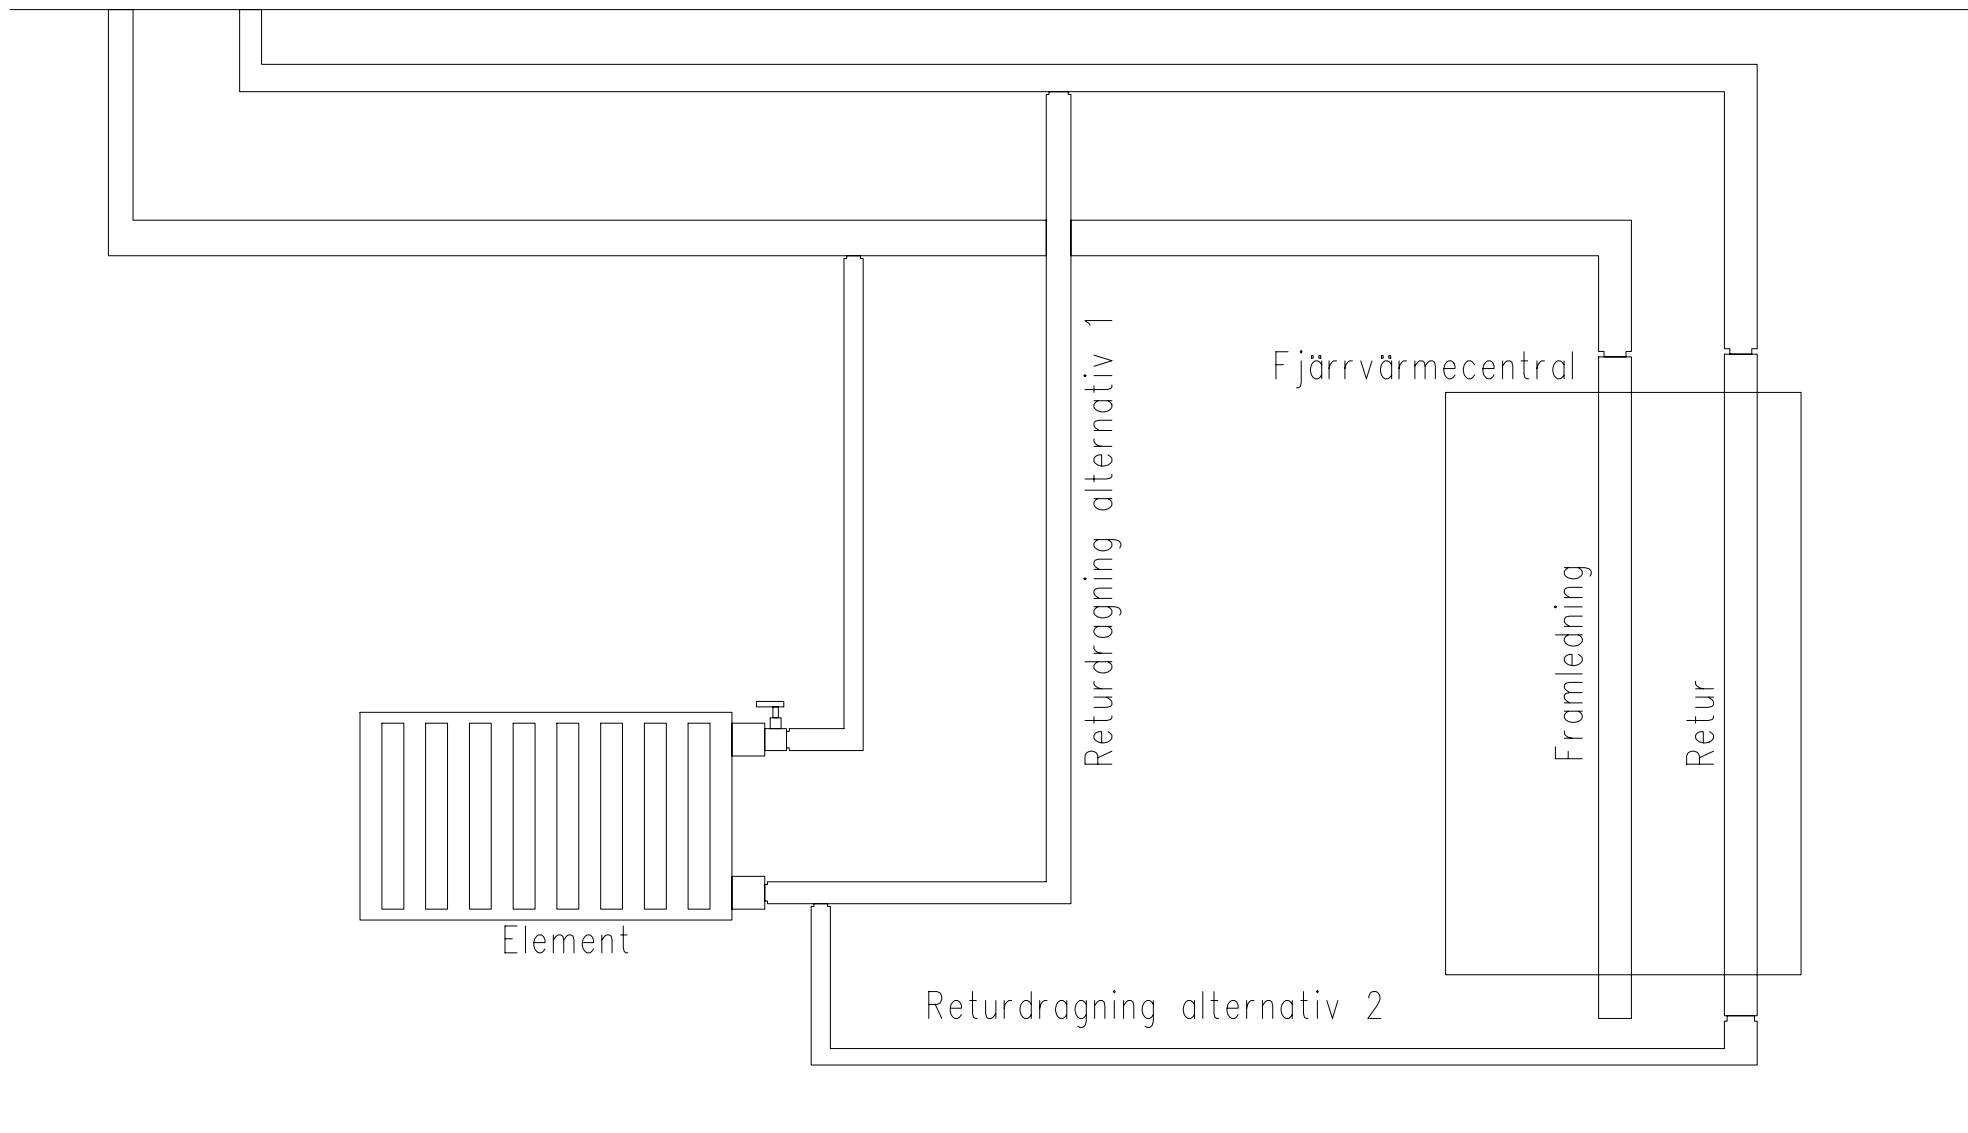

Fjärrvärmecentral

Framledning

Retur

Element

Returdragning alternativ 1

Returdragning alternativ 2

källaregolv