


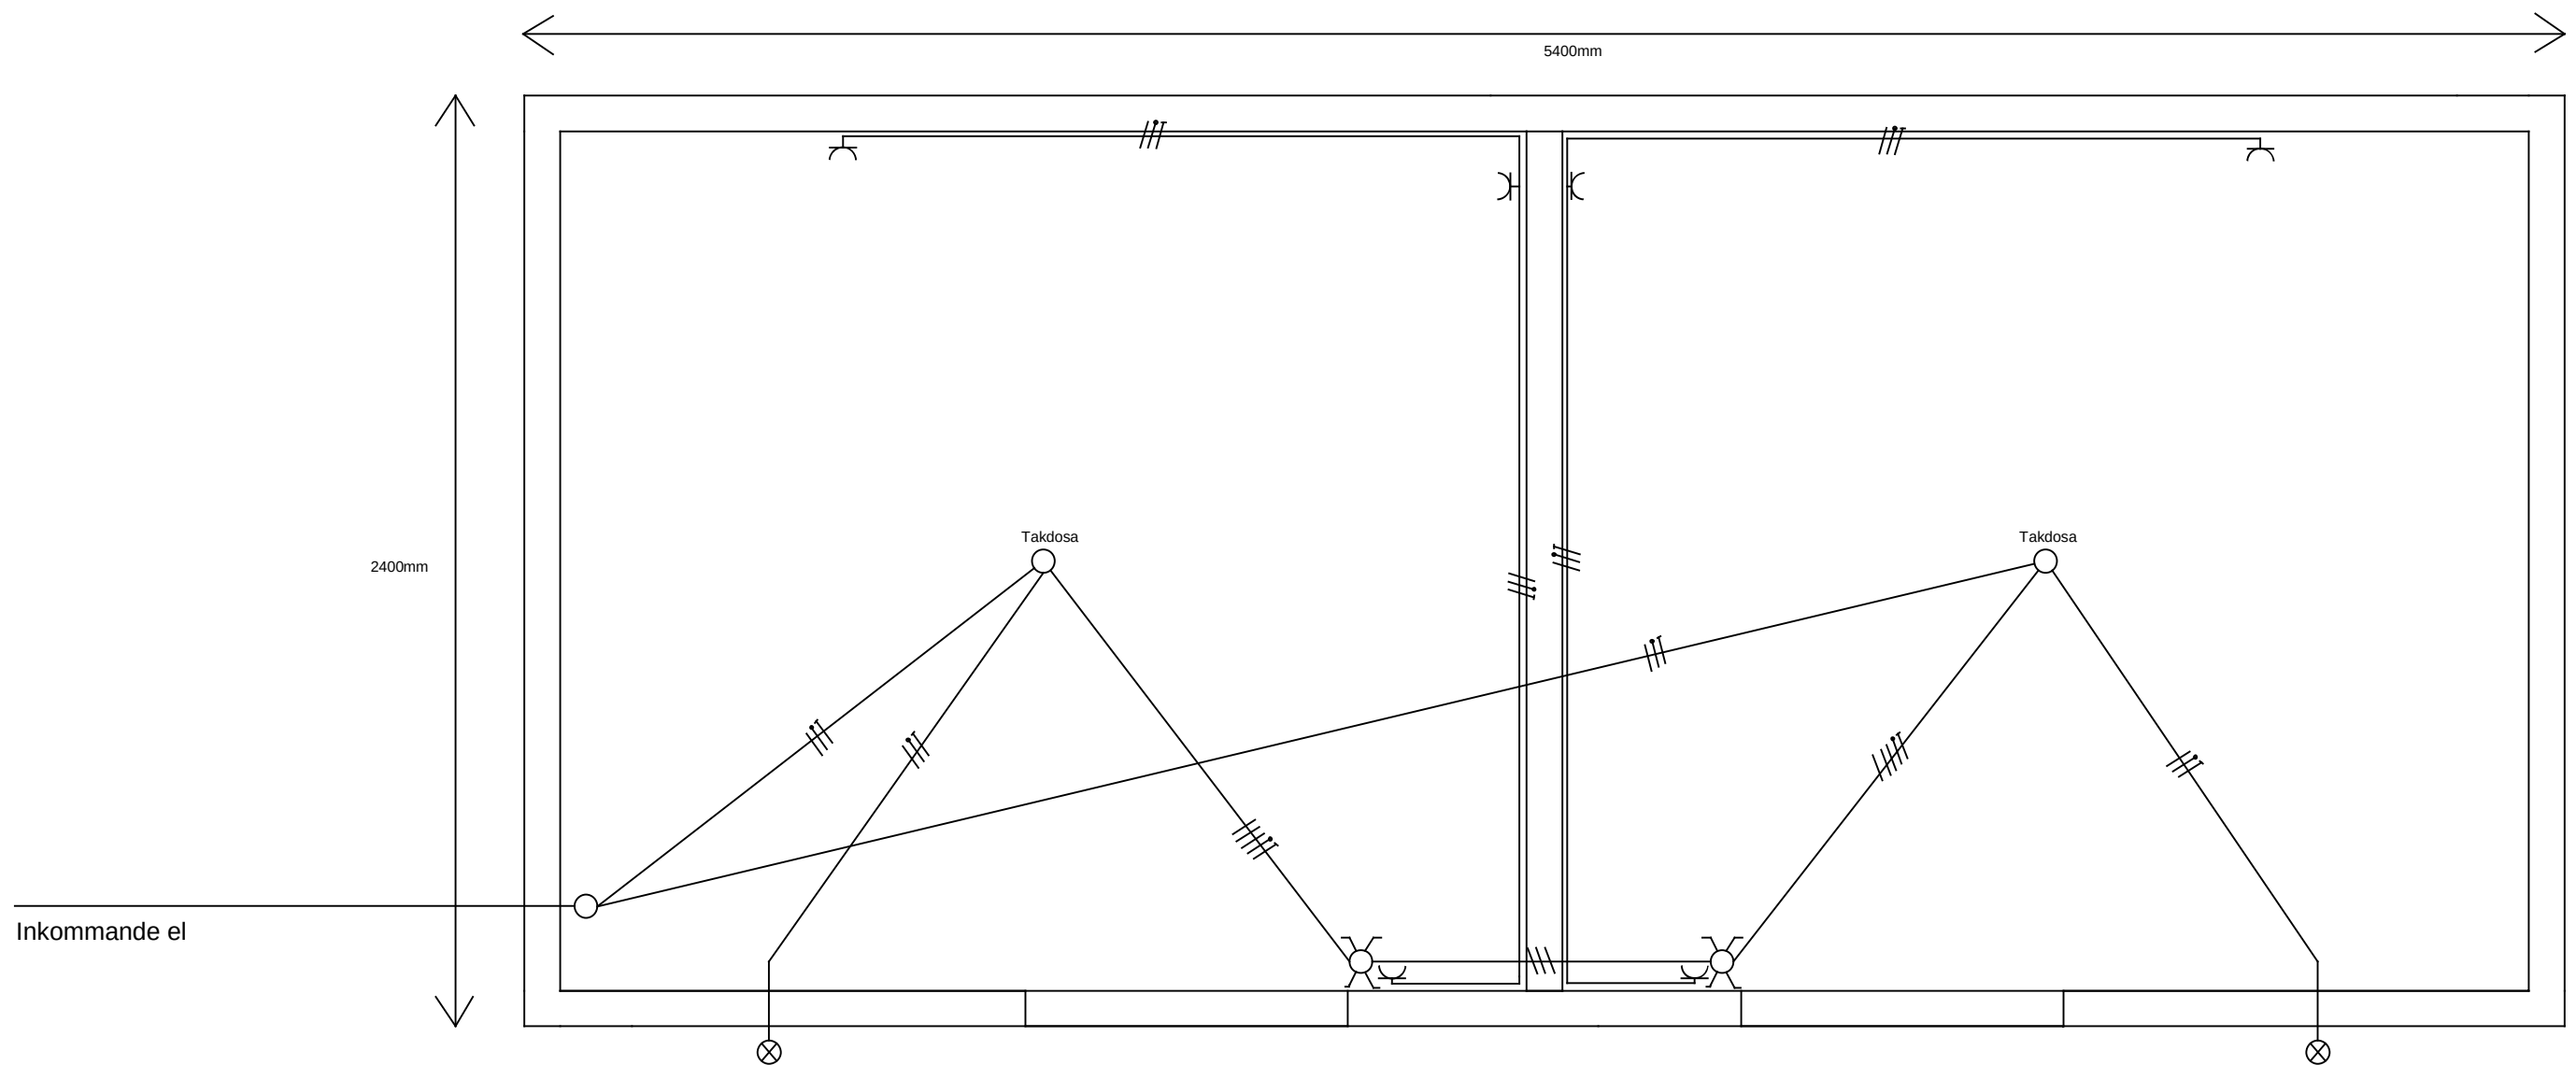

Kopplingsdosa 200mm under tak.
Vägguttag 200mm över färdigt golv
Strömbrytare 1000mm över färdigt golv