Fasad mot sydost

Fasad mot sydväst

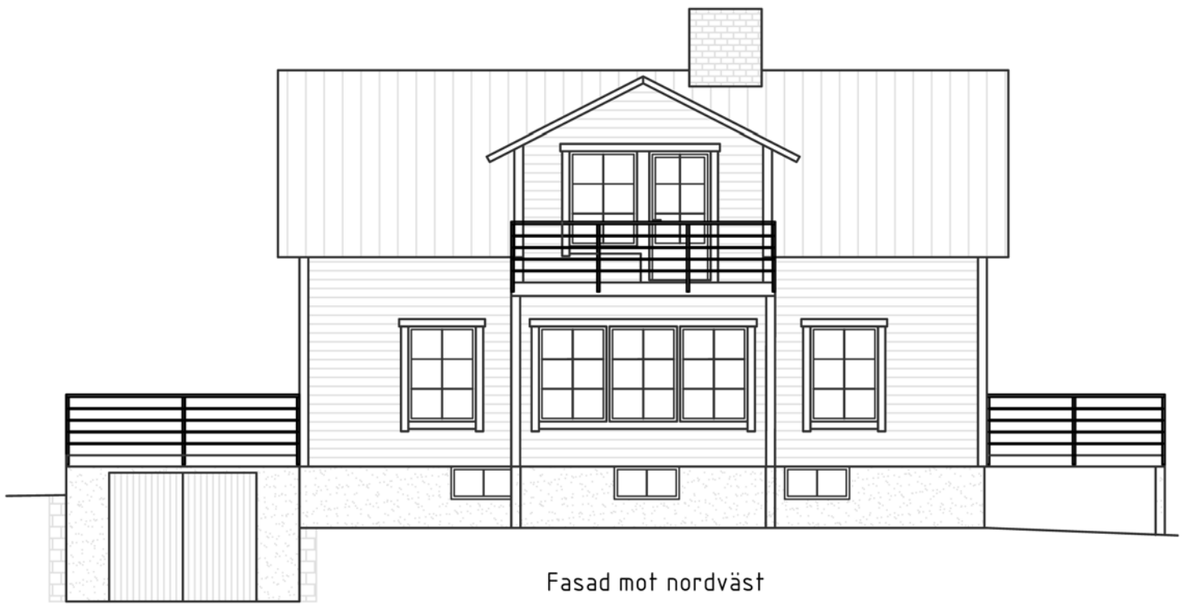

Fasad mot nordväst

Fasad mot nordost

					Datum	Namn
					-	-
					-	-
nr	Revidering	Datum	Namn	Ritad av:		

Skala 1:100

Datum: 2018-03-25

Ersätter