


FASAD MOT NORDOST

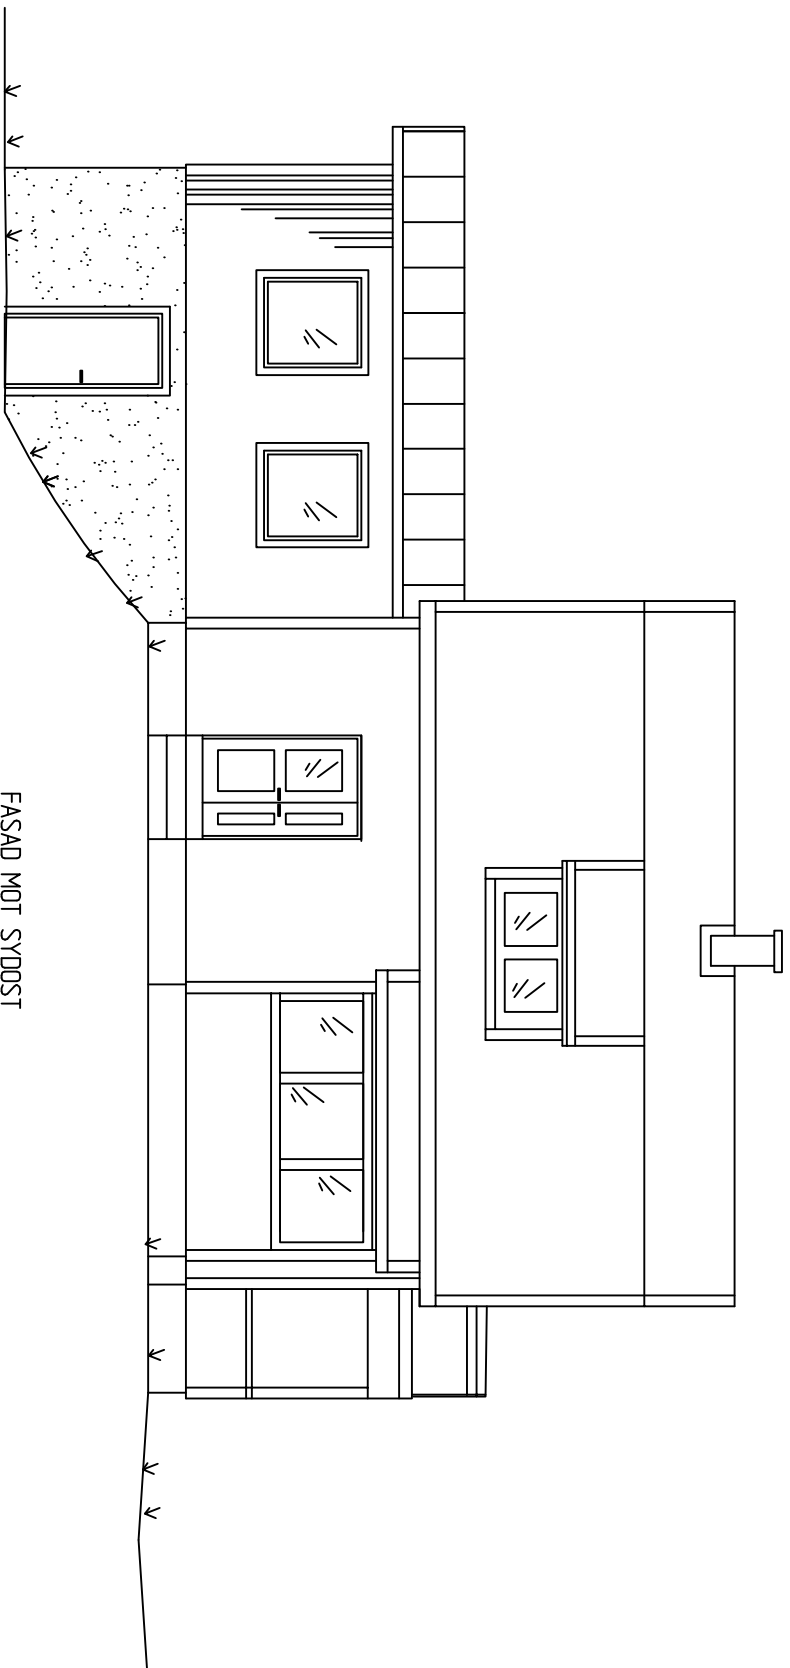

FASAD MOT SYDOOST

BET	ANT	ANDRINGEN AVSER	SIGN	DATUM
-----	-----	-----------------	------	-------

BYGGLOVSHANDLING

RÅMÄRKET 5

I-House AB bygg & entreprenad
v. järnvägsgatan 10, 51442 Limnared
tel. 0325-78092

mob. 0702-855368

e-post: johannes.johansson@i-house.se

UPPDRAG NR	18	RITAD AV	JJ	HANDLÄGGARE	JJ
------------	----	----------	----	-------------	----

DATUM	2012-07-19	ANSVARIG	JOHANNES JOHANSSON
-------	------------	----------	--------------------

TILLBYGGNAD VILLA
SÖDERLIDSGATAN 5, BORÅS

FASADRITNING

SKALA
A3 1:100 A3-01

BET