




NORR

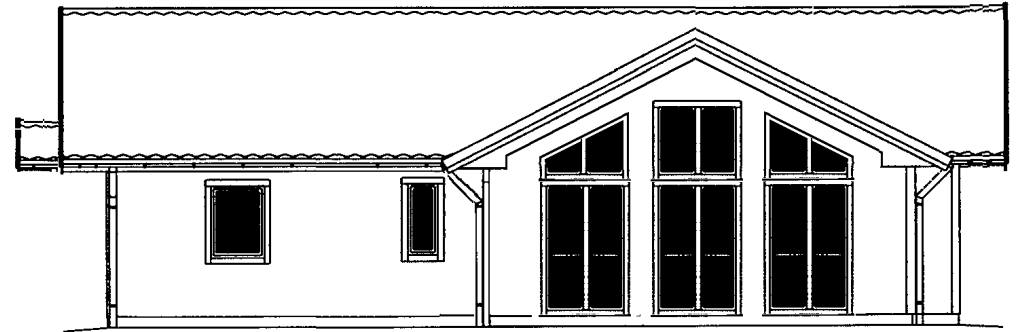

SÖDER

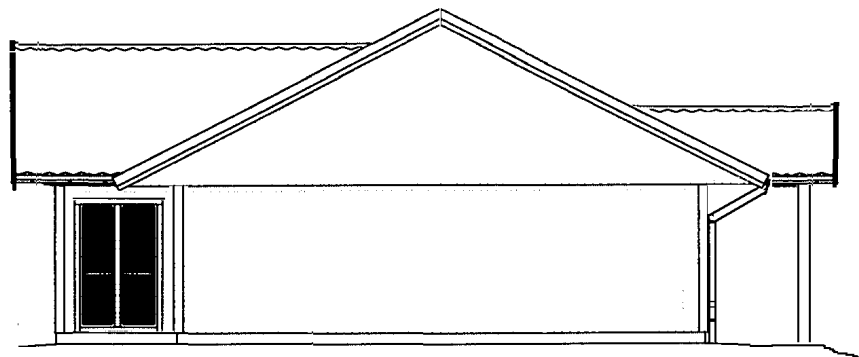

ÖSTER

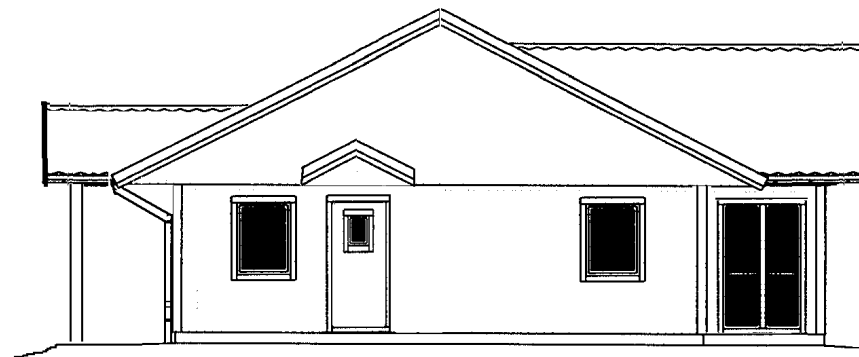

VÄSTER

RIKNINGEN ÄR SKYDDAD ENLIGT UPPHOVSRETTSLAGEN OCH FÅR INTE KOPieras, SPRIKAS  
ELLER I ÖVRIGT ANVÄNDAS UTAN UPPHOVSARKITEKTENS MEDGÅVANDE.

REG	ANT	REGISTRERINGEN AVSER	SIGN	DATUM

NYBYGGNAD AV ENBOSTADSHUS  
FASTIGHET  
KOMMUN  
KUND  
FASADER

SKALA 1:100

RENÖSTR AV	GRANSKAD AV	ARBETSNUMMER

BYGGELLA

KOD TYP POS

BYGGINGSNUMMER

REG