



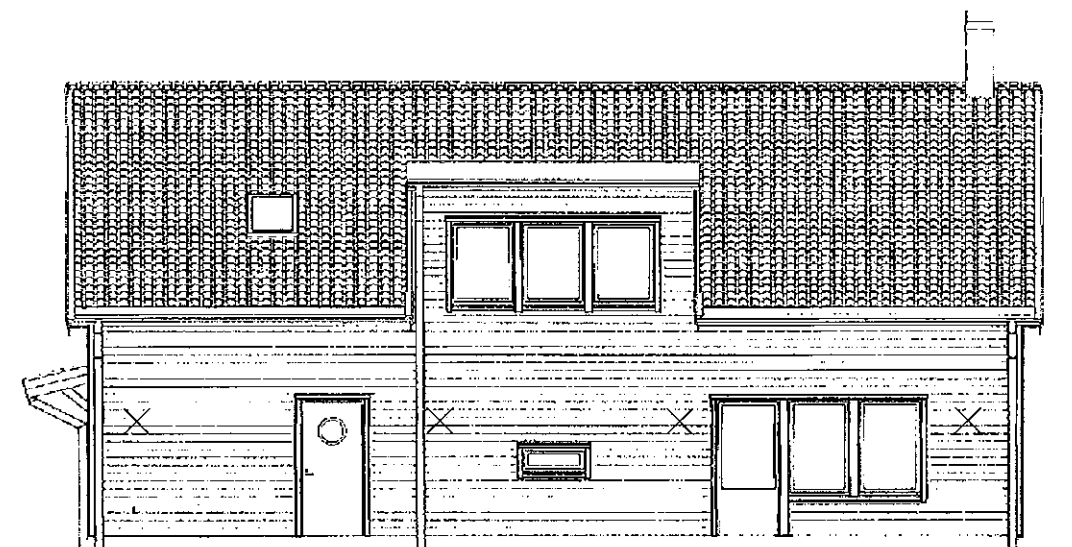

FASAD MOT A

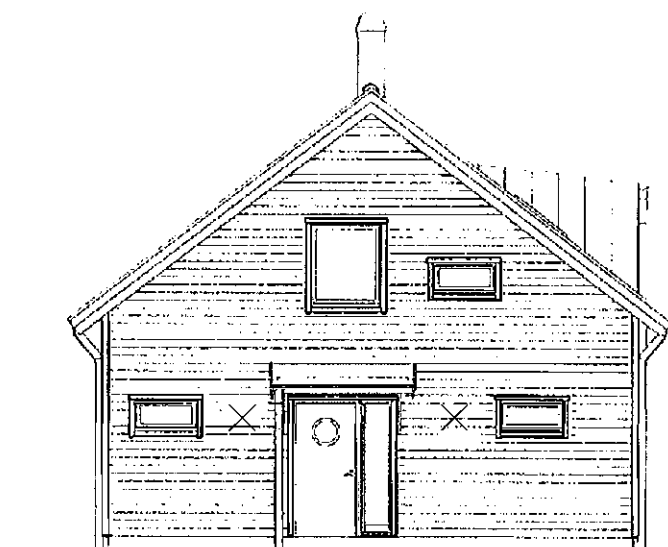

FASAD MOT B


PLÅT TILL TAK OCH KUPSIDOR
LEV EJ AV FHV

Betongtakpannor: Granit/svart
Träpanel: Ljus
Ytterdörr: Ljusgrå
Fönster: Vit


Fasadbelysning styrs via tvåkanaligt astrour.

Fasad B styrs av kanal 1.
Fasad A, c och D styrs av kanal 2.

Kanal 1 och 2 tända och släcka via brytare i entren,

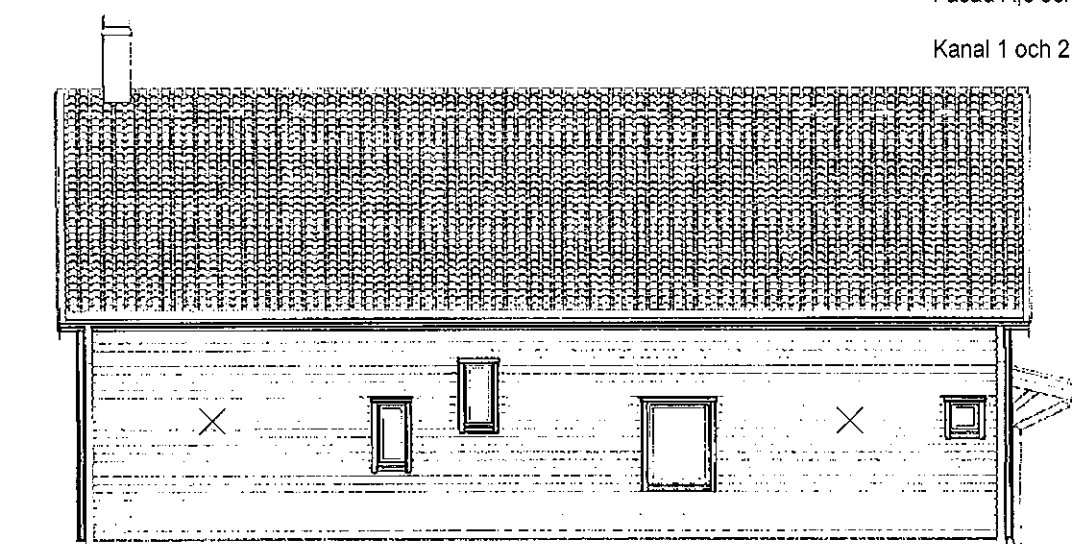

FASAD MOT C

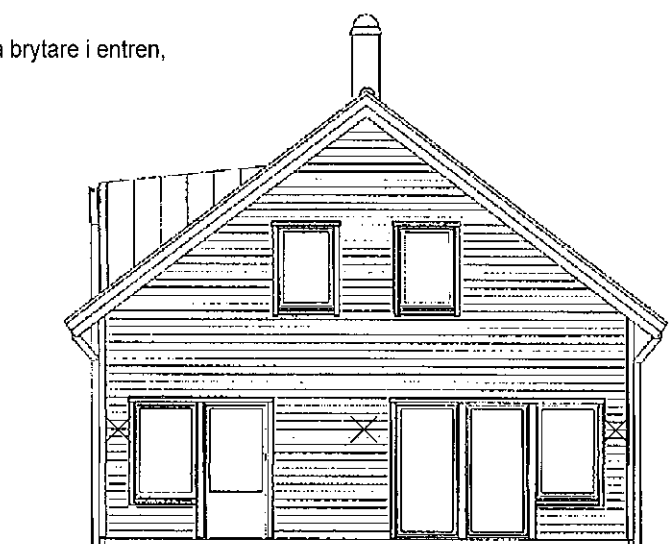

FASAD MOT D

A	FÖNSTER FASAD MOT C	EGU	2017-03-15
BET	ANT	ÄNDRINGEN AVSER	SIGN

Fiskarhedenvillan

Fiskarhedenvillan AB
Box 882
781 28 Borlänge
Tel: 0243-79 42 42
Fax: 0243-87791
www.fiskarhedenvillan.se
info@fiskarhedenvillan.se

RITAD AV
Elina Gustafsson
DATUM
2017-02-17

GRANSKAD AV
KRISTY
MÄNSTENEN

FASADER

ALE- SKÖNNINGARED 7:50
ALE KOMMUN

BYGGHERR
Jimmy Aronsson
Malida Torgeson
AVTALS NR
153-10417
BYGN NR
A11
SKALA
1:100 (A3)
REV
A