



FASAD MOT VÄST  
SKALA 1:100

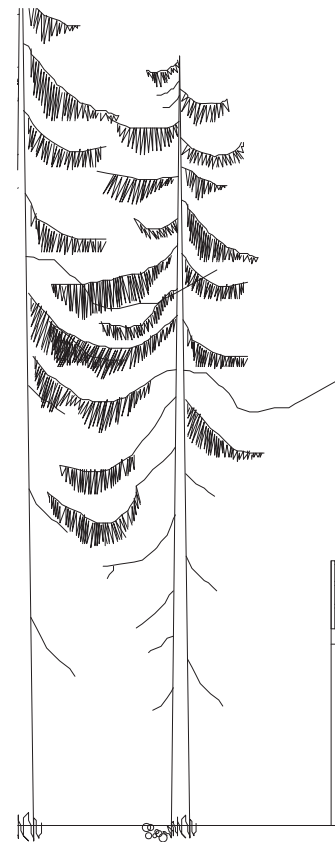

FASAD MOT SÖDER  
SKALA 1:100

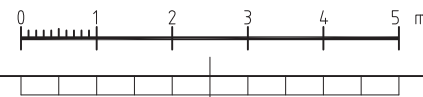

FÖRKLARINGAR

Mått anges i millimeter

FÖRESKRIFTER

Mått och förutsättningar  
kontrolleras på plats före  
byggnation.

BET	ANT	ÄNDRINGEN AVSER	SKÖN	DATUM
<b>SKISSFÖRSLAG</b>				
A	EMELIE HOLMBERG	+46 704 29 45 55	Info@ehor.se	
DATUM	RITAD/RÖNSTR AV		ANSVARIG	
-	EH		EH	
Villa strömmingsberget Skissförslag				
Fasader				
SKALA	RITNINGSGRUPP		BET.	
1:100 (A1-FORMAT)	A4			
1:200 (A3-FORMAT)				