


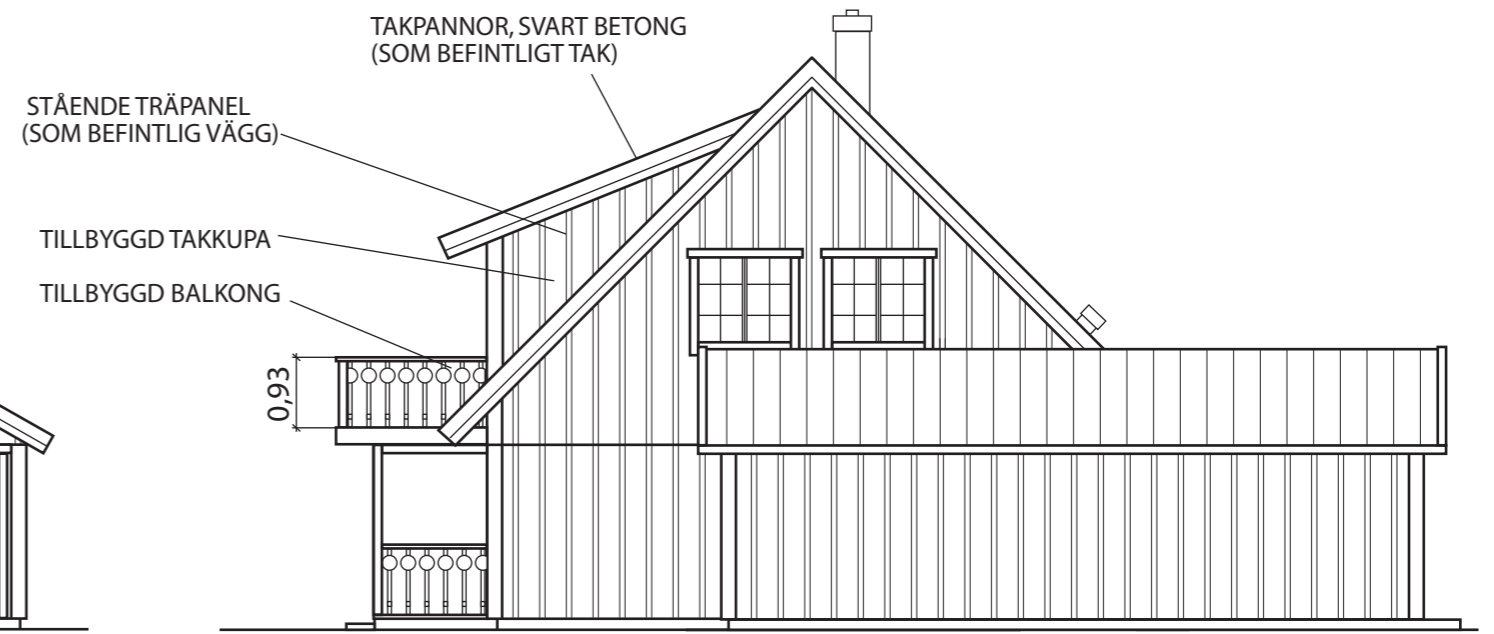


TILLBYGGNAD, TAKKUPA


FASAD MOT SYDVÄST




FASAD MOT SYDOST

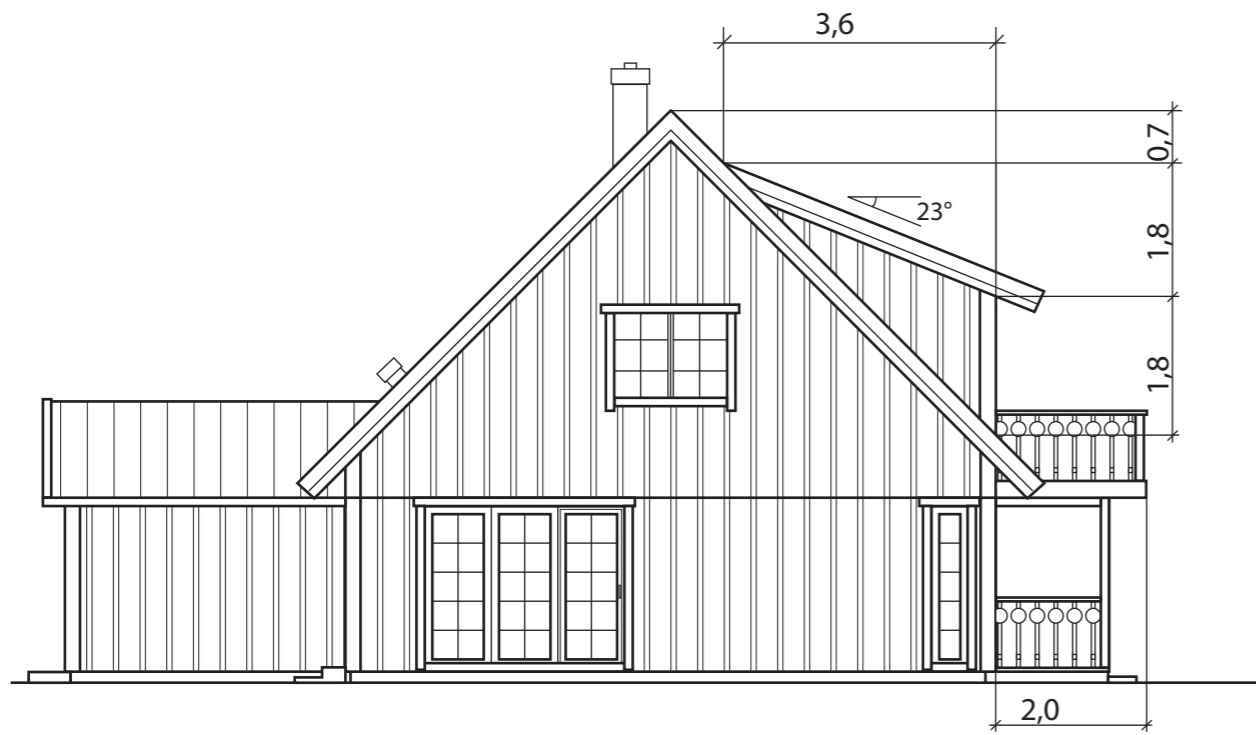

FASAD MOT NORDVÄST

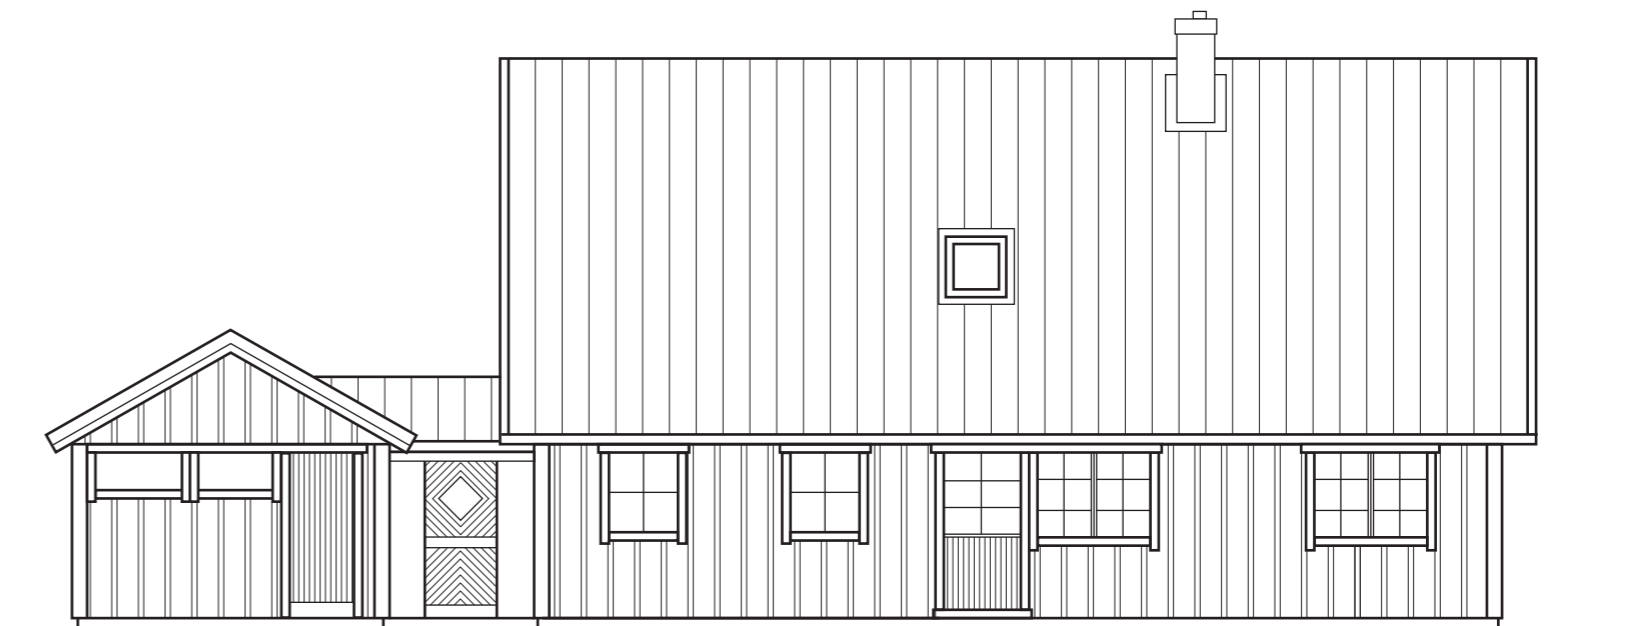

FASAD MOT NORDOST

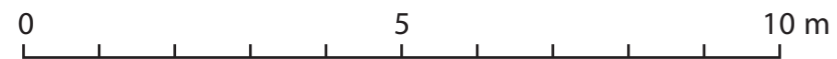

HOLMGER 39  
 STOCKHOLMS KOMMUN  
 TILLBYGGNADSFÖRSLAG  
 FASADER SKALA 1:100

20110515, Ola Andersson