



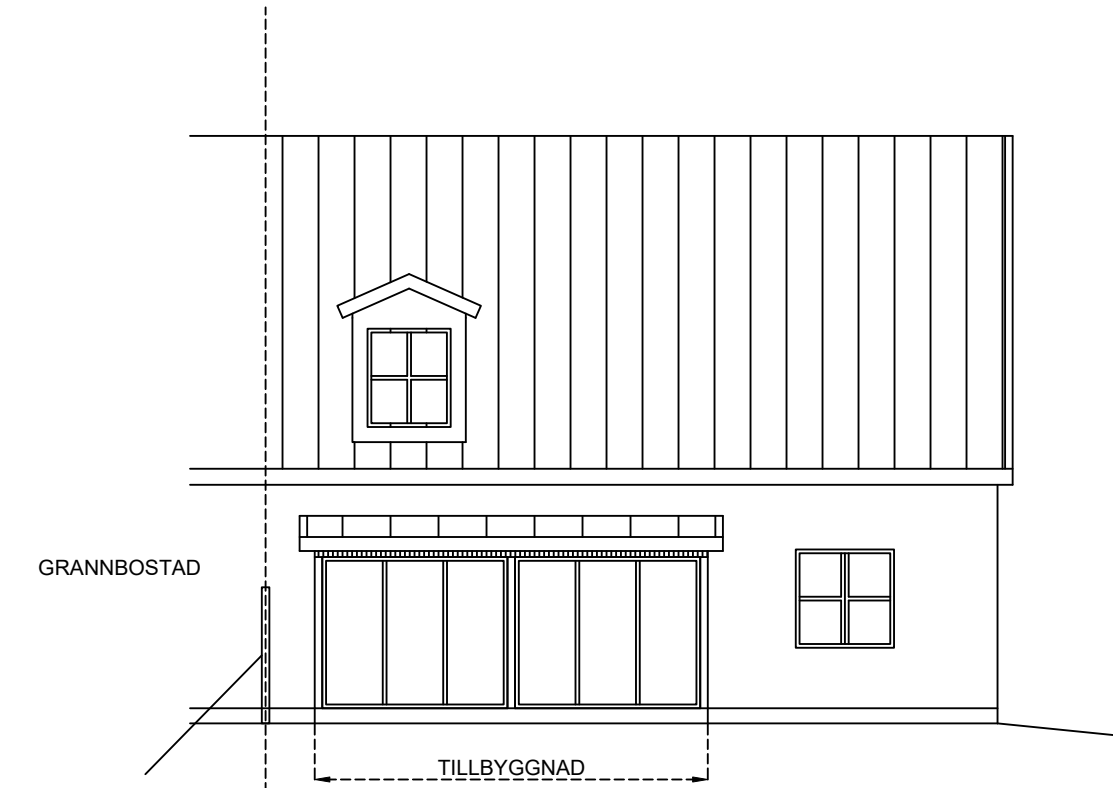

FASAD MOT VÄSTER

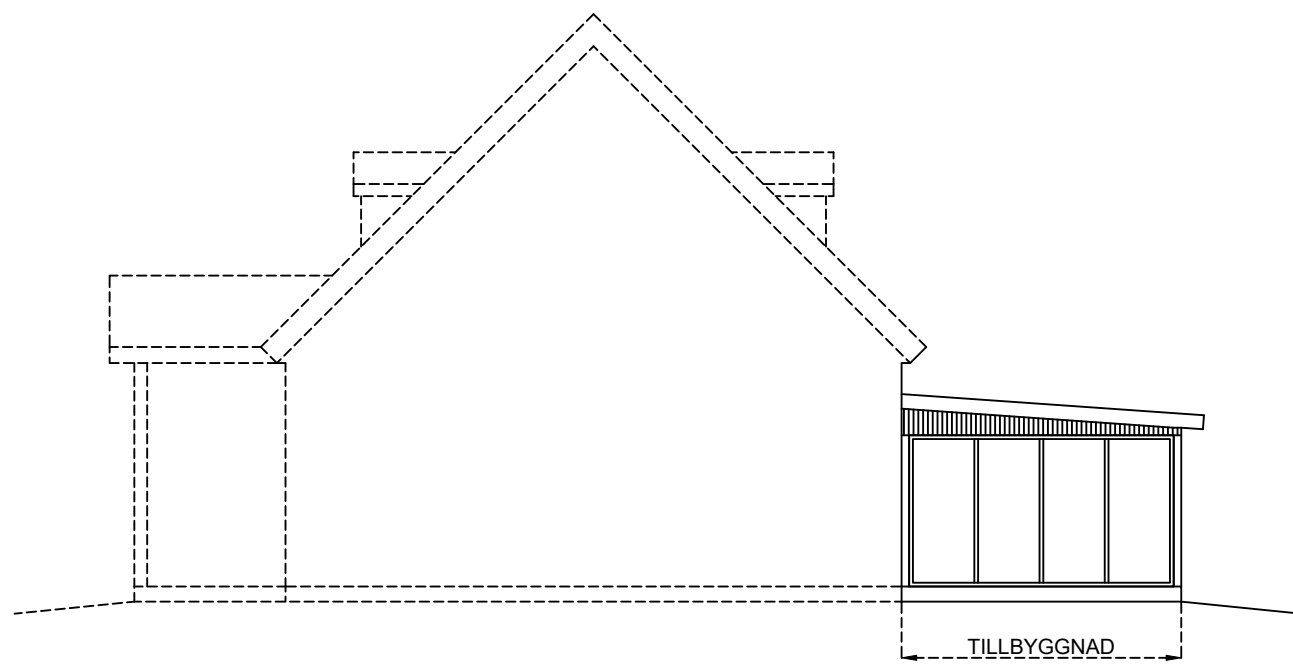


FASAD MOT NORR



FASAD MOT ÖSTER
(SETT FRÅN GEMENSAMT PLANK)

FASAD MOT SÖDER PÅVERKAS EJ

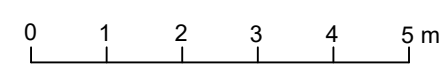

BYGGLOVSRITNING

Ritad av JSJ	Datum 200928	Skala 1:100
UTSKRIFTSFORMAT: A3		Ritningsnummer A-40.312

FASADRITNING

FASTIGHET
BONIFACIUS 1
Tillbyggnad av radhus (uterum)