

Nybyggnad enbostadshus

Dekarsön 1:22

2020-05-16

Ritad av: Matthias Modig

Tel: 070-2527379


Fasadritning Norr

Skala 1:100

Takvinkel 24°

Tak: Plåt, svart

Fasad: Liggande enkelfaspanel vitt

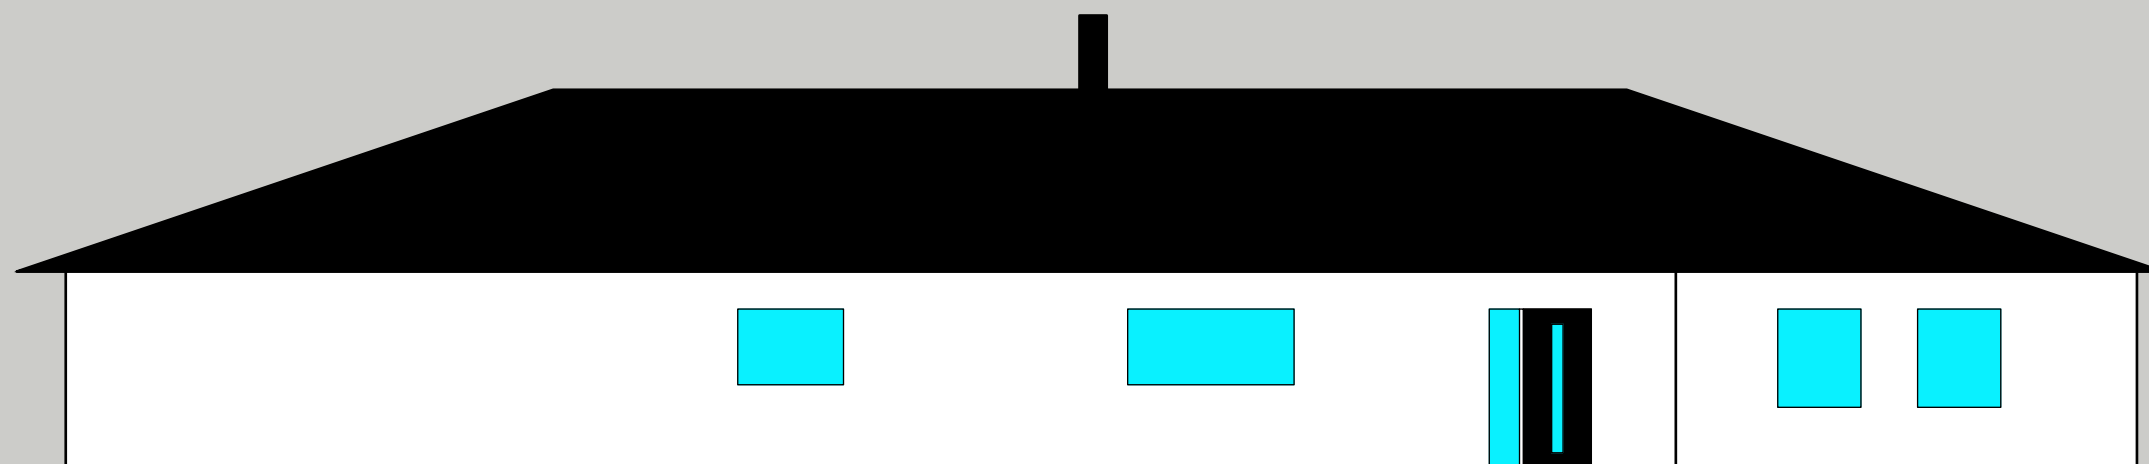

Nybyggnad enbostadshus

Dekarsön 1:22

2020-05-16

Ritad av: Matthias Modig

Tel: 070-2527379



Fasadritning Söder

Skala 1:100

Takvinkel 24°

Tak: Plåt, svart

Fasad: Liggande enkelfaspanel vitt

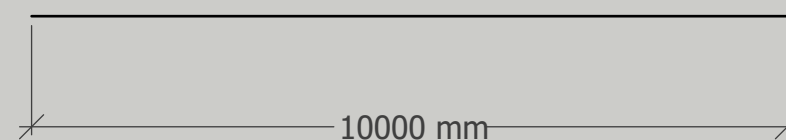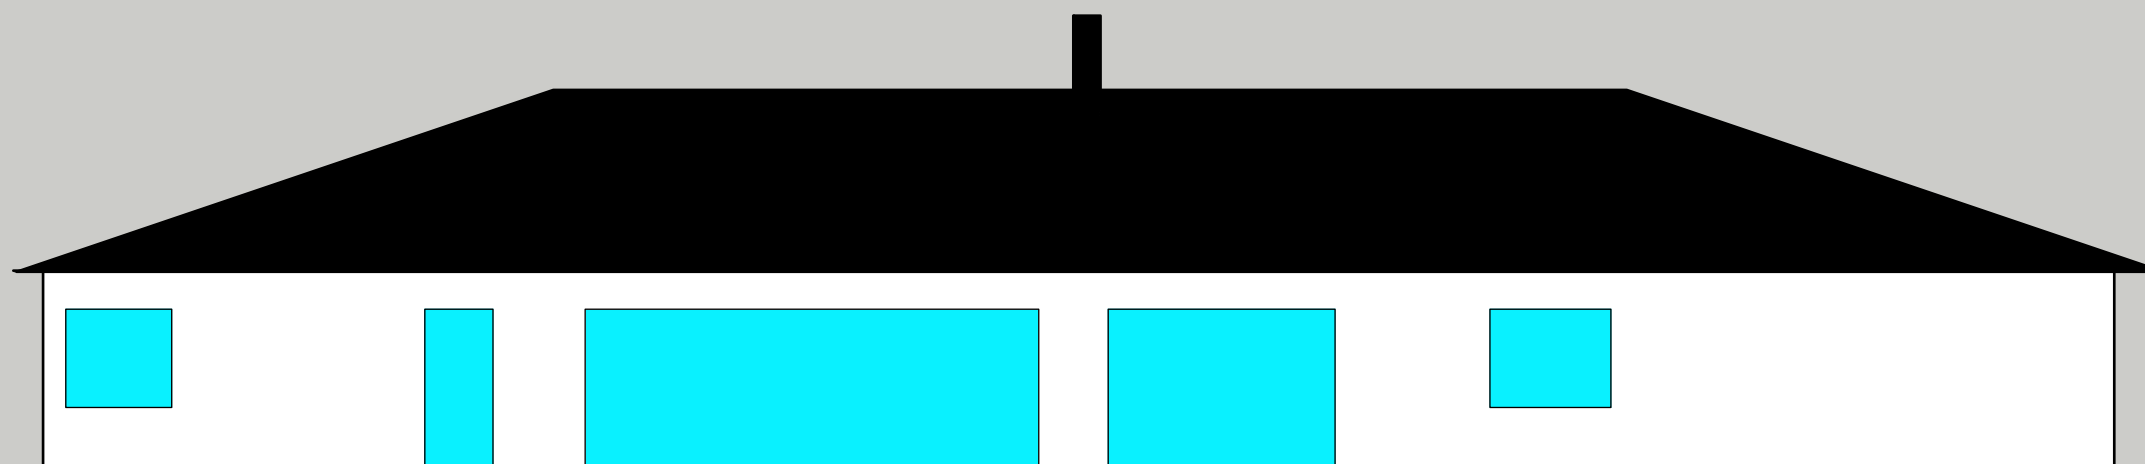

Nybyggnad enbostadshus

Dekarsön 1:22

2020-05-16

Ritad av: Matthias Modig

Tel: 070-2527379


Fasadritning Öster

Skala 1:100

Takvinkel 24°

Tak: Plåt, svart

Fasad: Liggande enkelfaspanel vitt

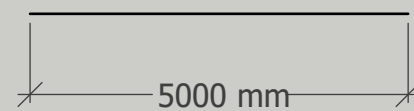

Nybyggnad enbostadshus

Dekarsön 1:22

2020-05-16

Ritad av: Matthias Modig

Tel: 070-2527379



Fasadritning Väster

Skala 1:100

Takvinkel 24°

Tak: Plåt, svart

Fasad: Liggande enkelfaspanel vitt

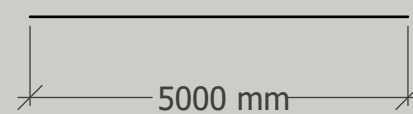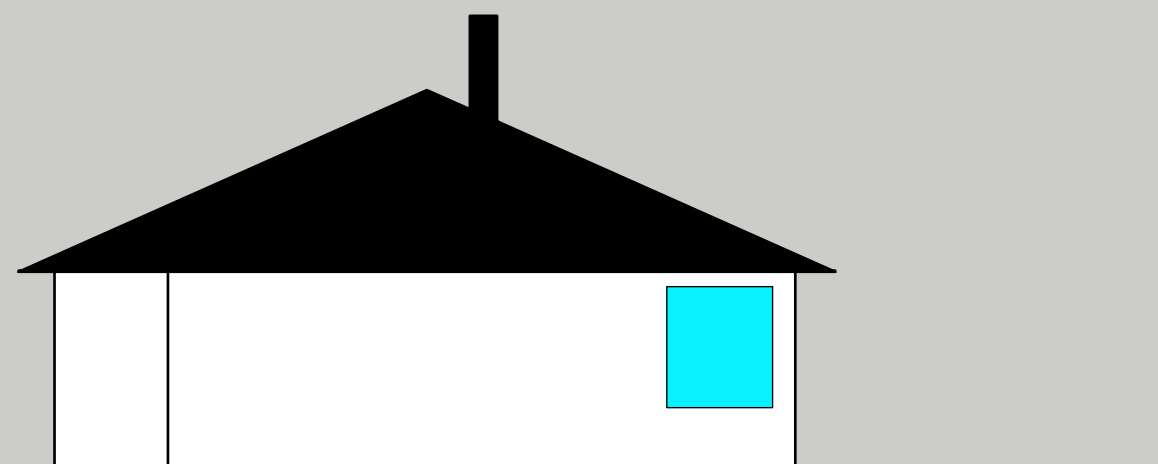

Nybyggnad enbostadshus

Dekarsön 1:22

2020-05-16

Ritad av: Matthias Modig

Tel: 070-2527379

Sektionsritning

Snitt vid garage öster sida, 6m in i byggnaden

Skala 1:100

Takvinkel 24°

Innertakshöjd 2,70m

Taknock 5,0m

Total höjd inkl skorsten 6,0m

