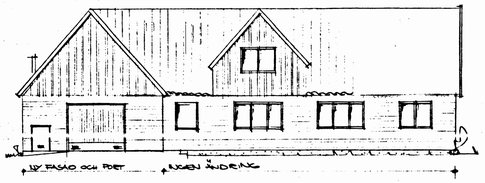

FASAD MOT VÄSTER

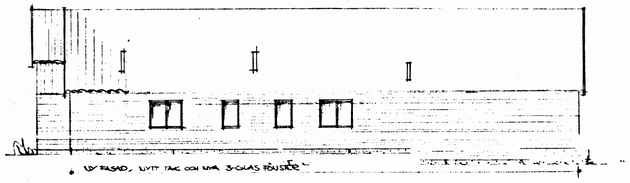

FASAD MOT NORR

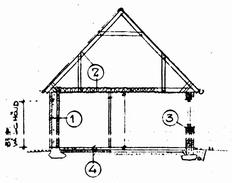

SEKTION B-B

1. Bef. vägg av 1/2- stens tegel + 200 mm lättbetg Tilläggsisoleras med 95 mm min.ull mellan regl. Nytt K-värde= 0.29
2. Ny takstol i princip enl. typritn. B7 Korrugerad takplåt lika bef. huvudbyggn. Bjälklag isoleras med 220 mm min.ull K=0.18
3. Ny vägg av 120 mm tegel 120 mm reglar med 50 mm fasadisol. + 120 mm mellan reglar. 0.2 folie + skivor. K=0.25
4. Nytt golv av 150 mm drän.grus + 80 mm markisolering + 100 mm nätarm betong. K=0.24

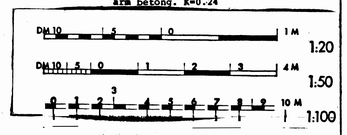

Godkänd på Byggnadsnämndens
sammanträde den utvisar
bygglov. Kävlinge den 5-5 1983
Å Byggnadsnämndens vägnar:

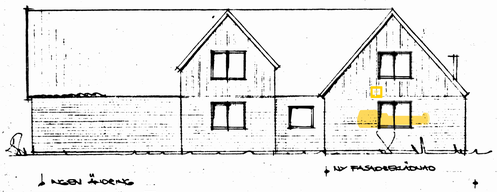

FASAD MOT ÖSTER

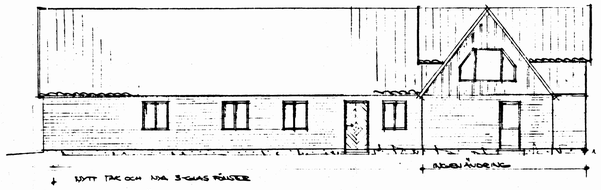

FASAD MOT SÖDER

WIGOT KONSULT
JOHNNY WIGOTSON
Domarevägen 15
240 21 Löddeköpinge

HÖG- & LÅG- KÄVLINGE KOMMUN

FÖRSLAG TILL OMBYGGNAD AV ENFAMILJS-HUS

FASADER OCH SEKTION SKALA 1:100

LÖDDEKÖPINGE RBS-04-14

JOHNNY WIGOTSON
R MUNK 82.122

Reprohuset Electra
Malmö 727 50
24
Kund nr
Rulle nr
Bild nr
Datum 85.02.25