




Fasad mot sydväst

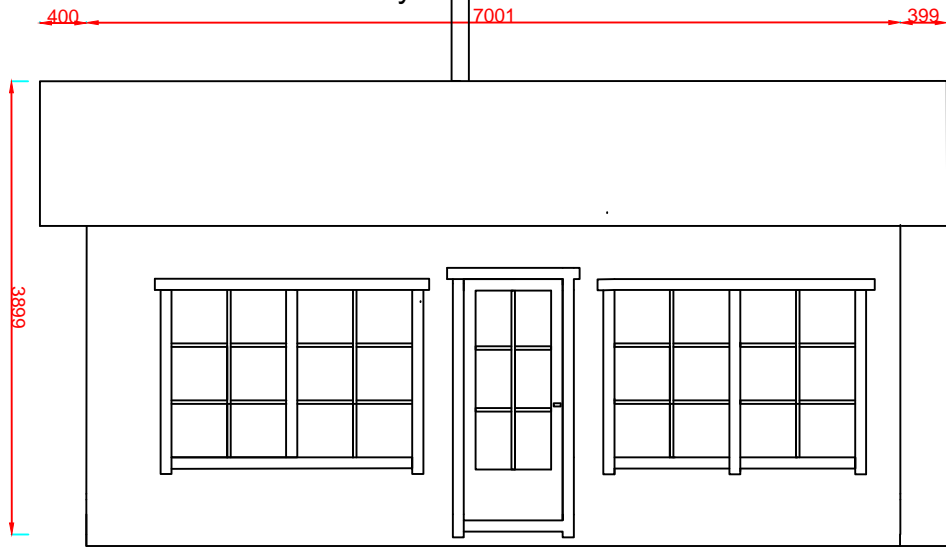


Mot Nordost

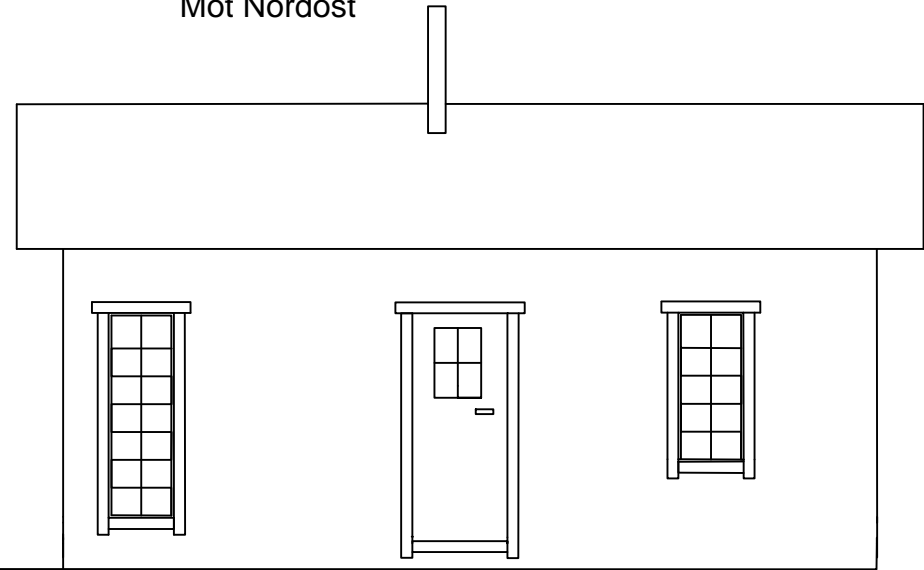

Fasad mot nordväst

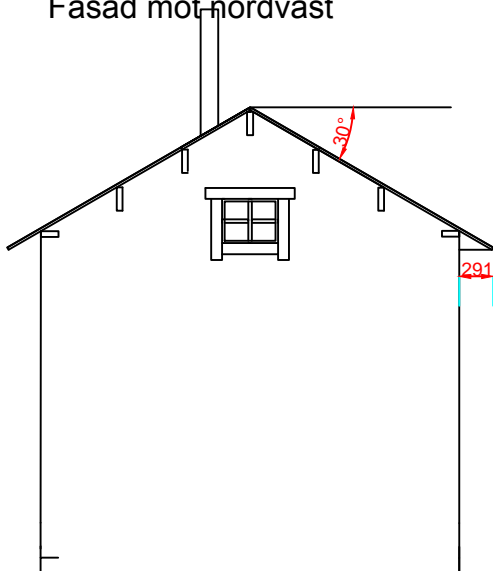

Mot sydost

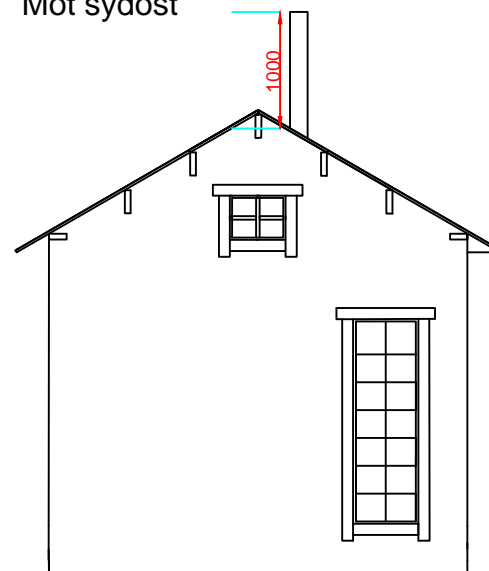

Ritning: Gäststuga och förråd
Material: Regelstomme, fallspanel, pättak, träfönster
Grund: Plintgrund
Färg: Röd med vita foder och knutar
Skala: 1:100
Ritning gjord av:
Datum: 2014-09-23