




Fasad mot nordost

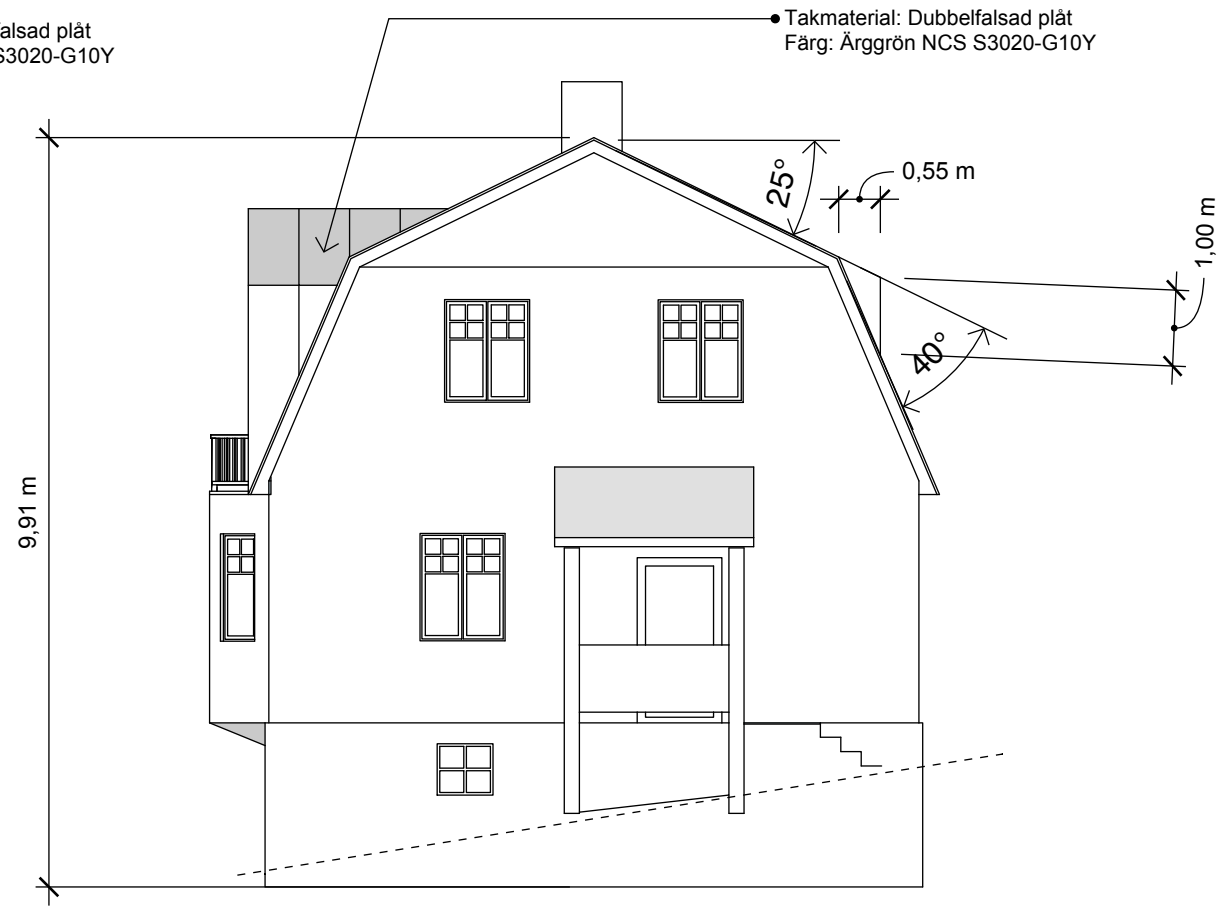


Fasad mot sydost

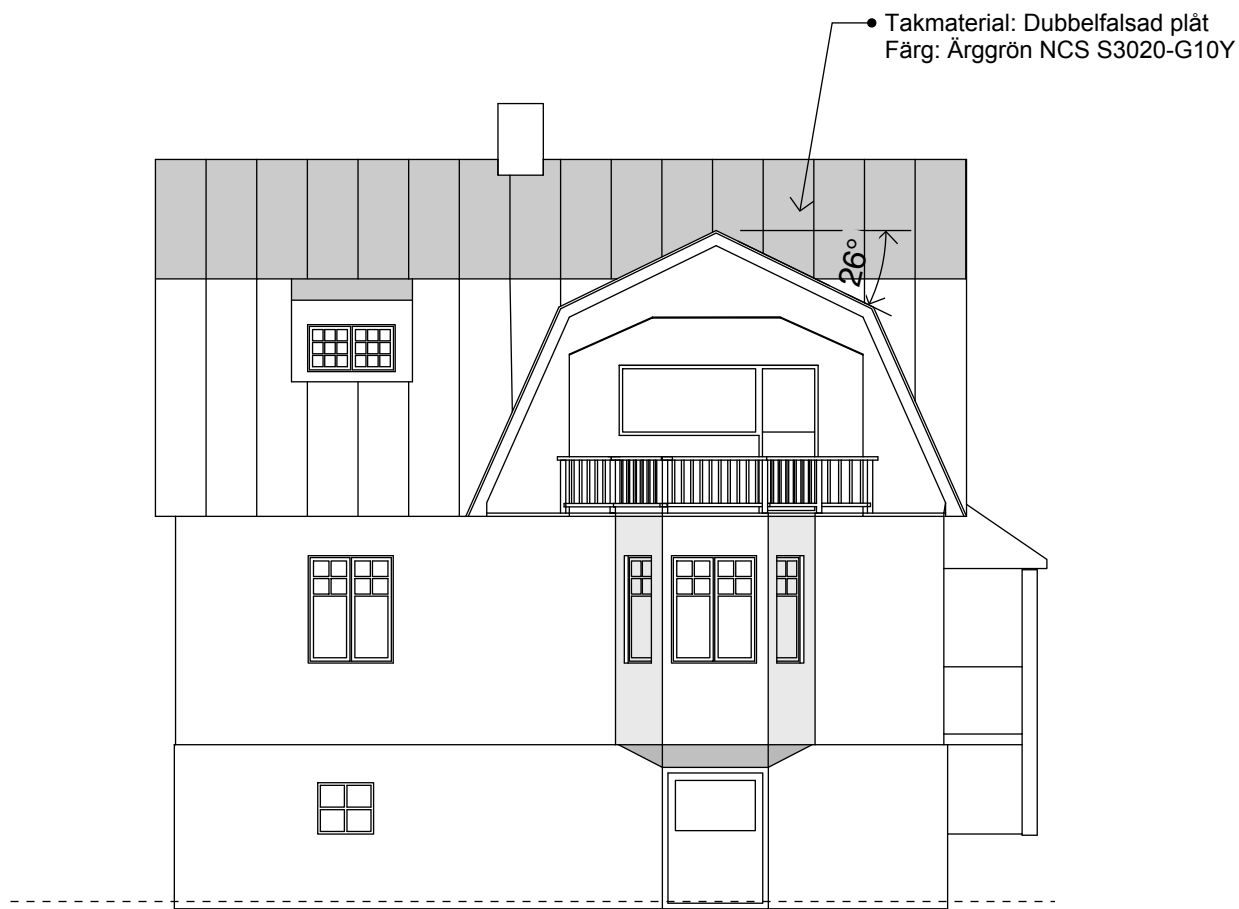

Fasad mot sydväst

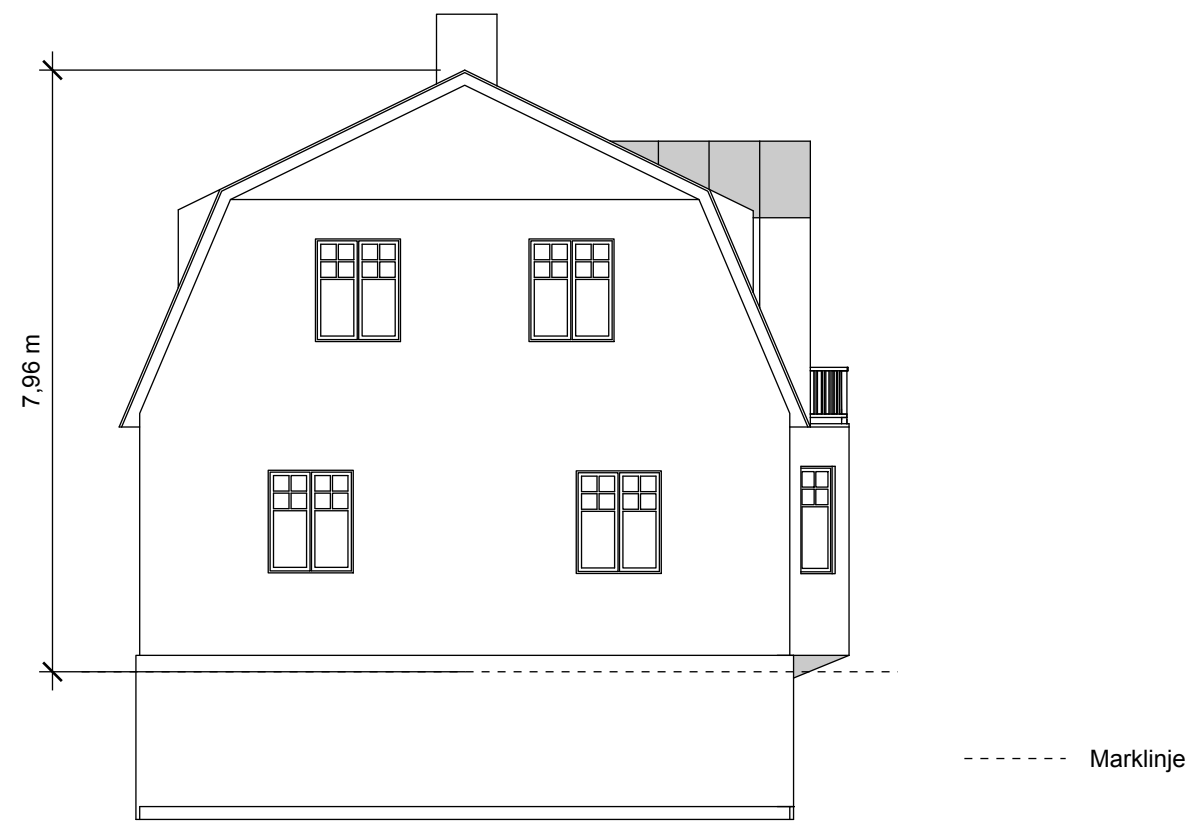

Fasad mot nordväst

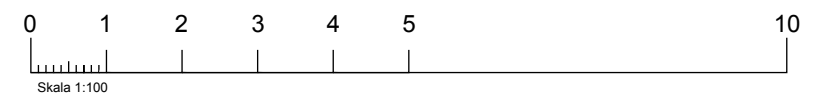

Byte av takbeklädnad, i samband med takbyte görs tillbyggnad takkupa som ersätter tidigare takfönster pga läckage

ISSUE
2023-05-13


Fastighetsbeteckning

Skala
1:100 (A3)


Ritad av:

Beskrivning
Fasadritning


01

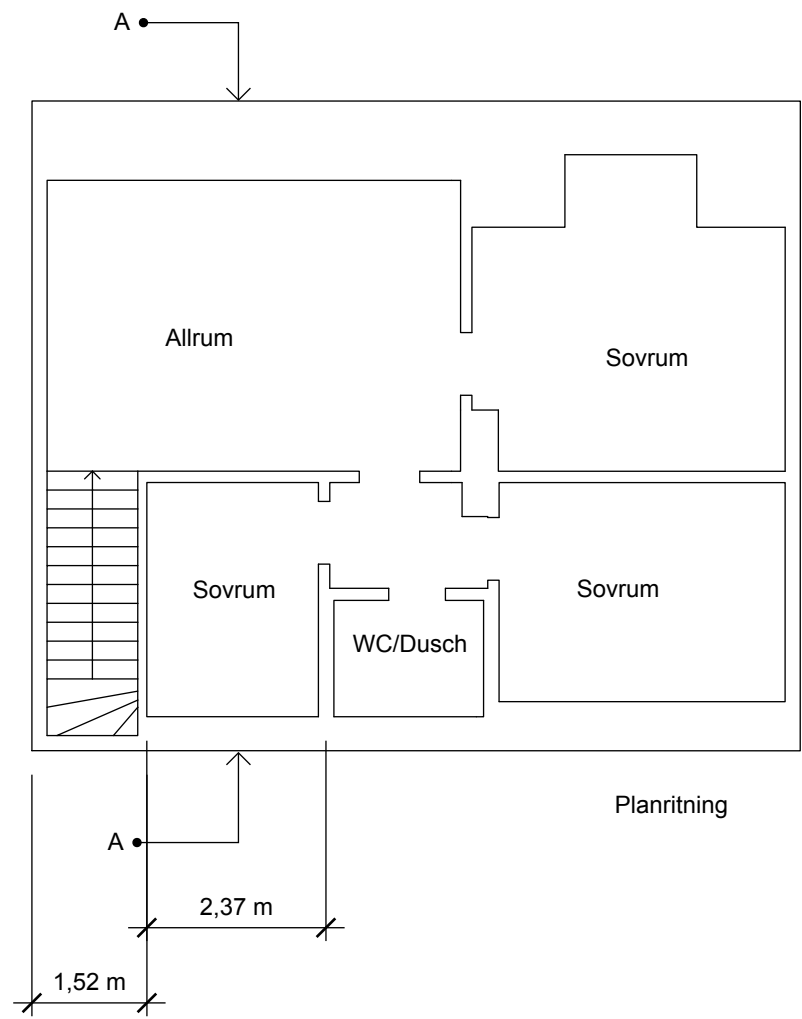

Planritning

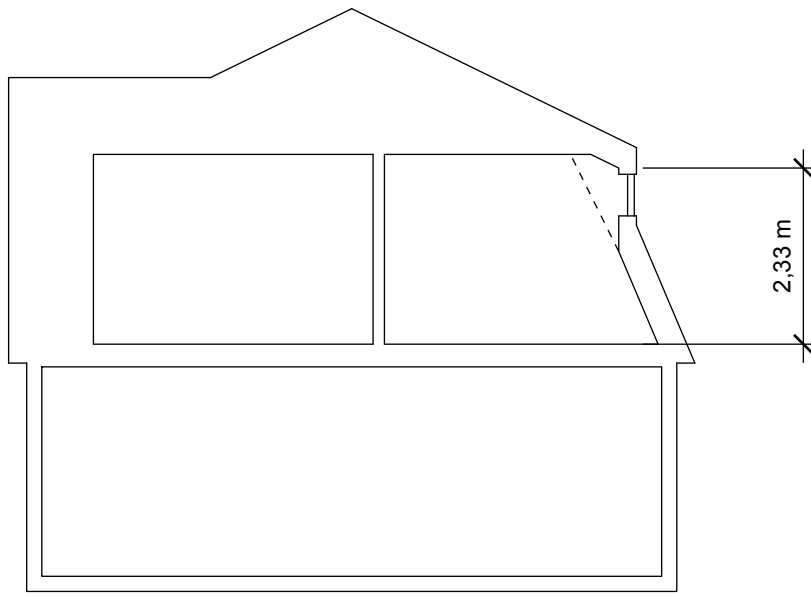

Sektionsritning A-A

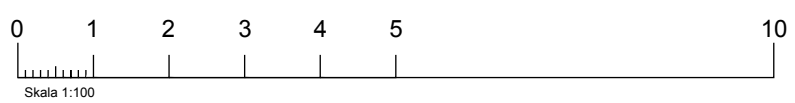

Byte av takbeklädnad, i samband med takbyte görs tillbyggnad takkupa som ersätter tidigare takfönster pga läckage

ISSUE
2023-05-13

Fastighetsbeteckning
Skala
1:100 (A3)

Ritad av:

