



 


 


VANLIGA TECKEN I KARTAN

-  Traktgräns
-  Fastighetsgräns
-  Gränspunkt
-  Höjdkurva
-  + 00,0 Markhöjd
-  + Arb-fix +00,00
angiven på plats Arbetsfix
-  Lövträd
-  GA Gemensamhetsanläggning

Kontroll karta/handläggare Marie Hallin	Kontroll i fält/datum FS/2020-10-19
--	--

STADSBYGGNADSFÖRVALTNINGEN

Uppsala kommun, stadsbyggnadsförvaltningen
 Stationsgatan 12, 753 75 UPPSALA
 Telefon: 018-727 00 00 (växel)


BASKARTA MED FÄLTKONTROLL

Kartan avser fastigheten
KRÄBY 2:6
 upprättad 2020-10-21



Kartans innehåll får inte ändras
 Kartan kan användas som underlag till situationsp
 för bygglovsansökan under högst 2 år från och m
 upprättandedatum. Karta äldre än 2 år men som
 inte är äldre än 5 år kan revideras.

 Uppsala kommun

Koordinatsyste
SWEREF99 11
DNR
PBN 2020

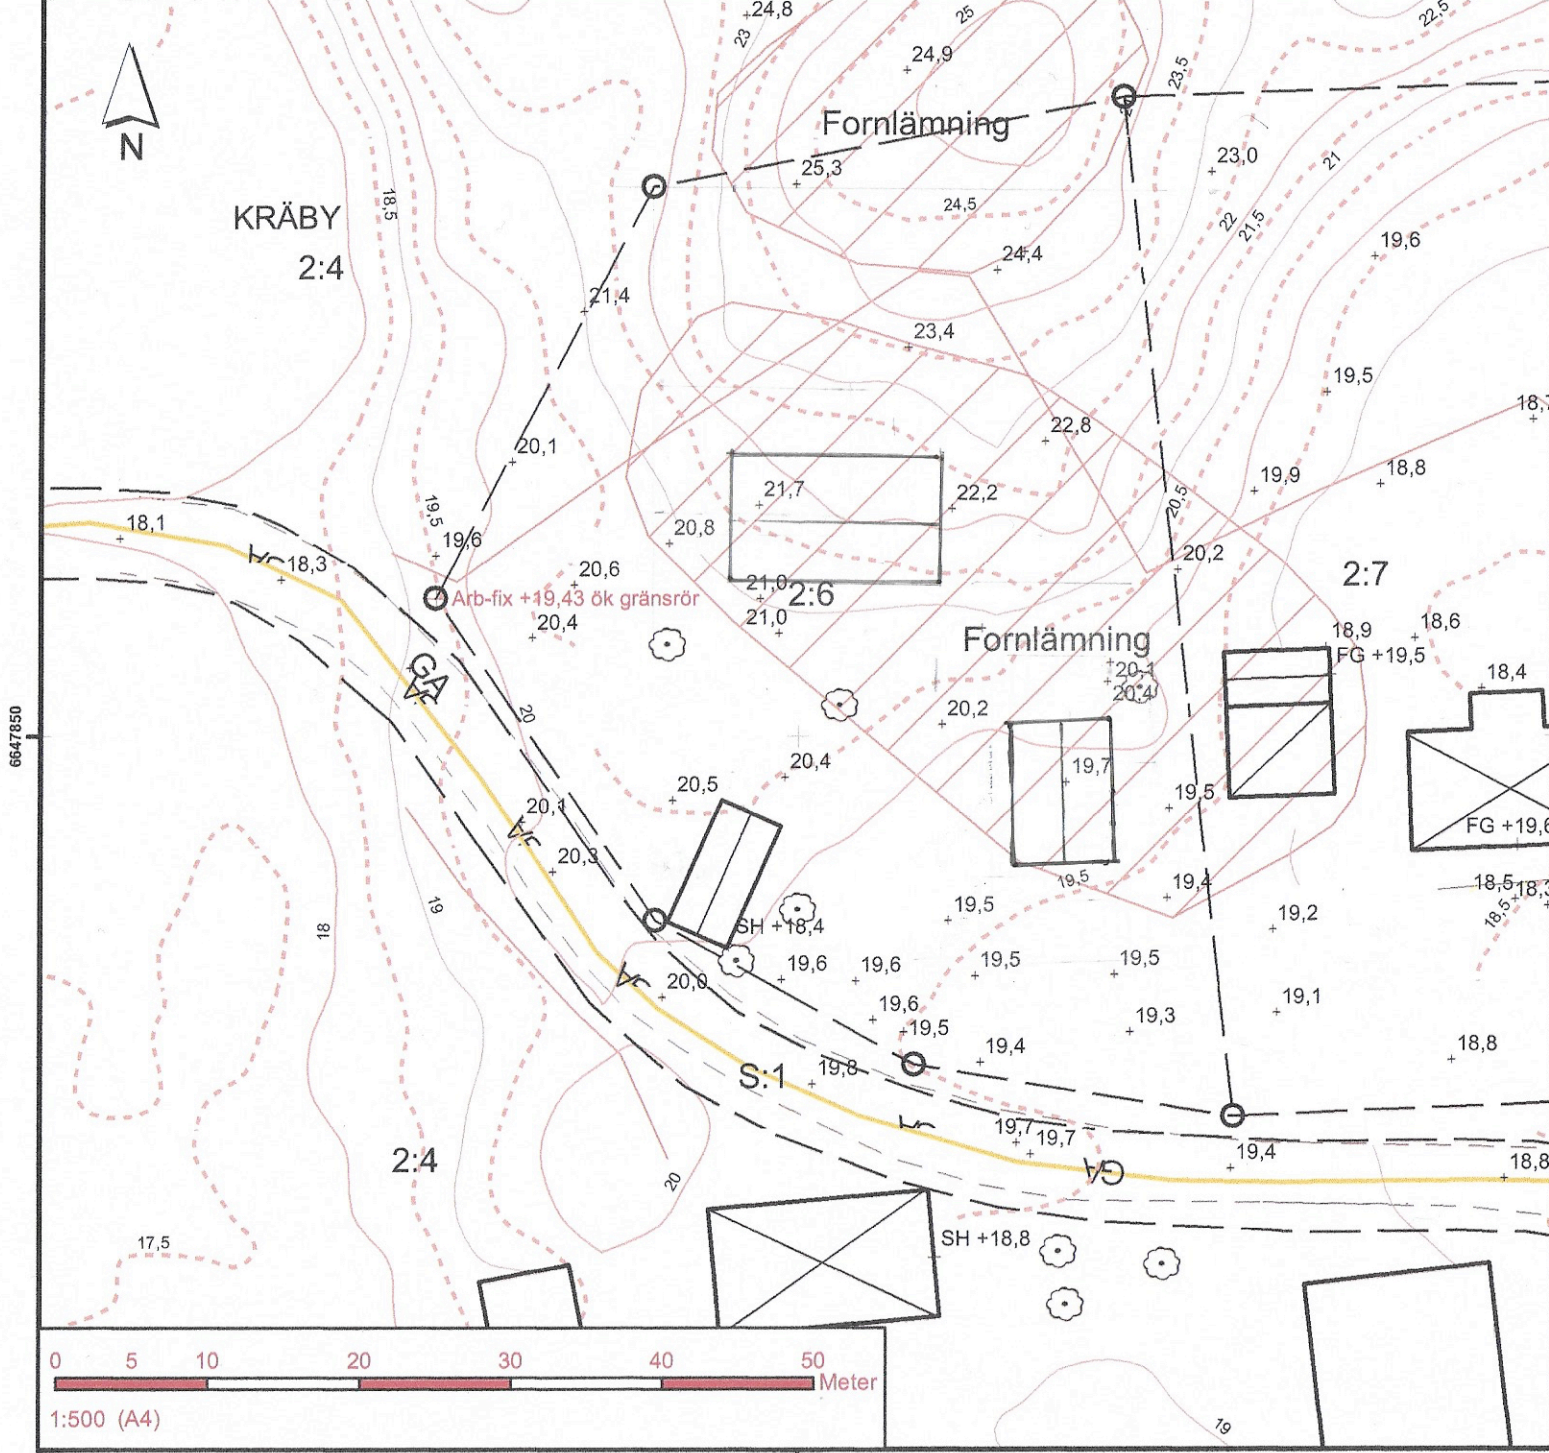

6647850 145500 145550 145600

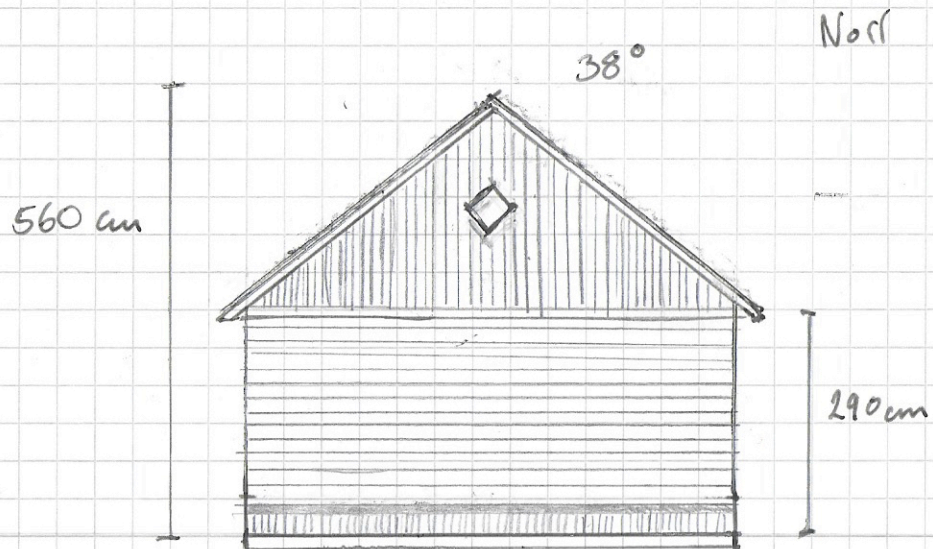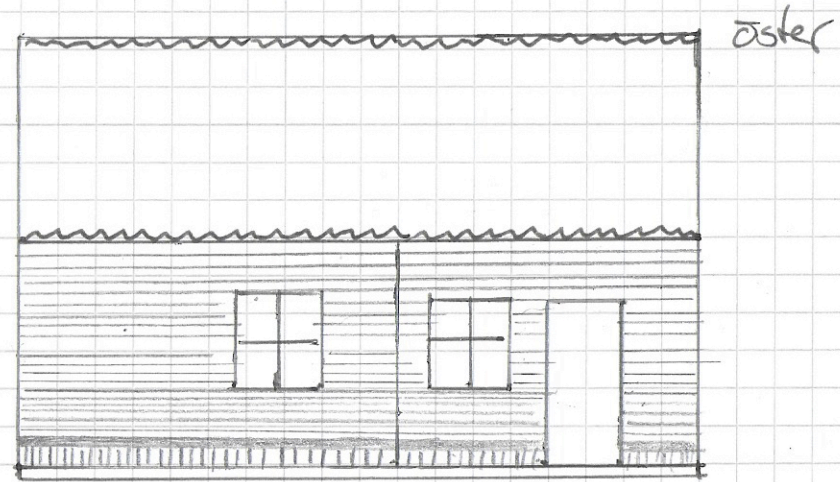

Skala: 1:100

