


# Fasting 70

18 jan -09

07-09-02, skapad  
 07-09-02, uppdaterad och översatt  
 07-10-06, text flyttad till separat dokument  
 08-06-09 mått uppdaterade  
 08-06-15 engelsk text  
 08-07-10, mått uppdaterade  
 08-07-26, uppbyggnad vägg tillagd  
 09-01-04, mått uppdaterade, blandare inlagd  
 09-01-05, detaljer uppdaterade  
 09-01-10, detaljer uppdaterade, luftning vägg/tak borttagen  
 09-01-18, regler och mått uppdaterade

## Uppbyggnad vägg:

1. 45x45 med stabiliserande vinkel mot yttrevägg
  2. 13mm Aquapanel
  3. 2mm tätskikt
  4. 4mm Fix
  5. 5mm kakel
- Summa 94mm

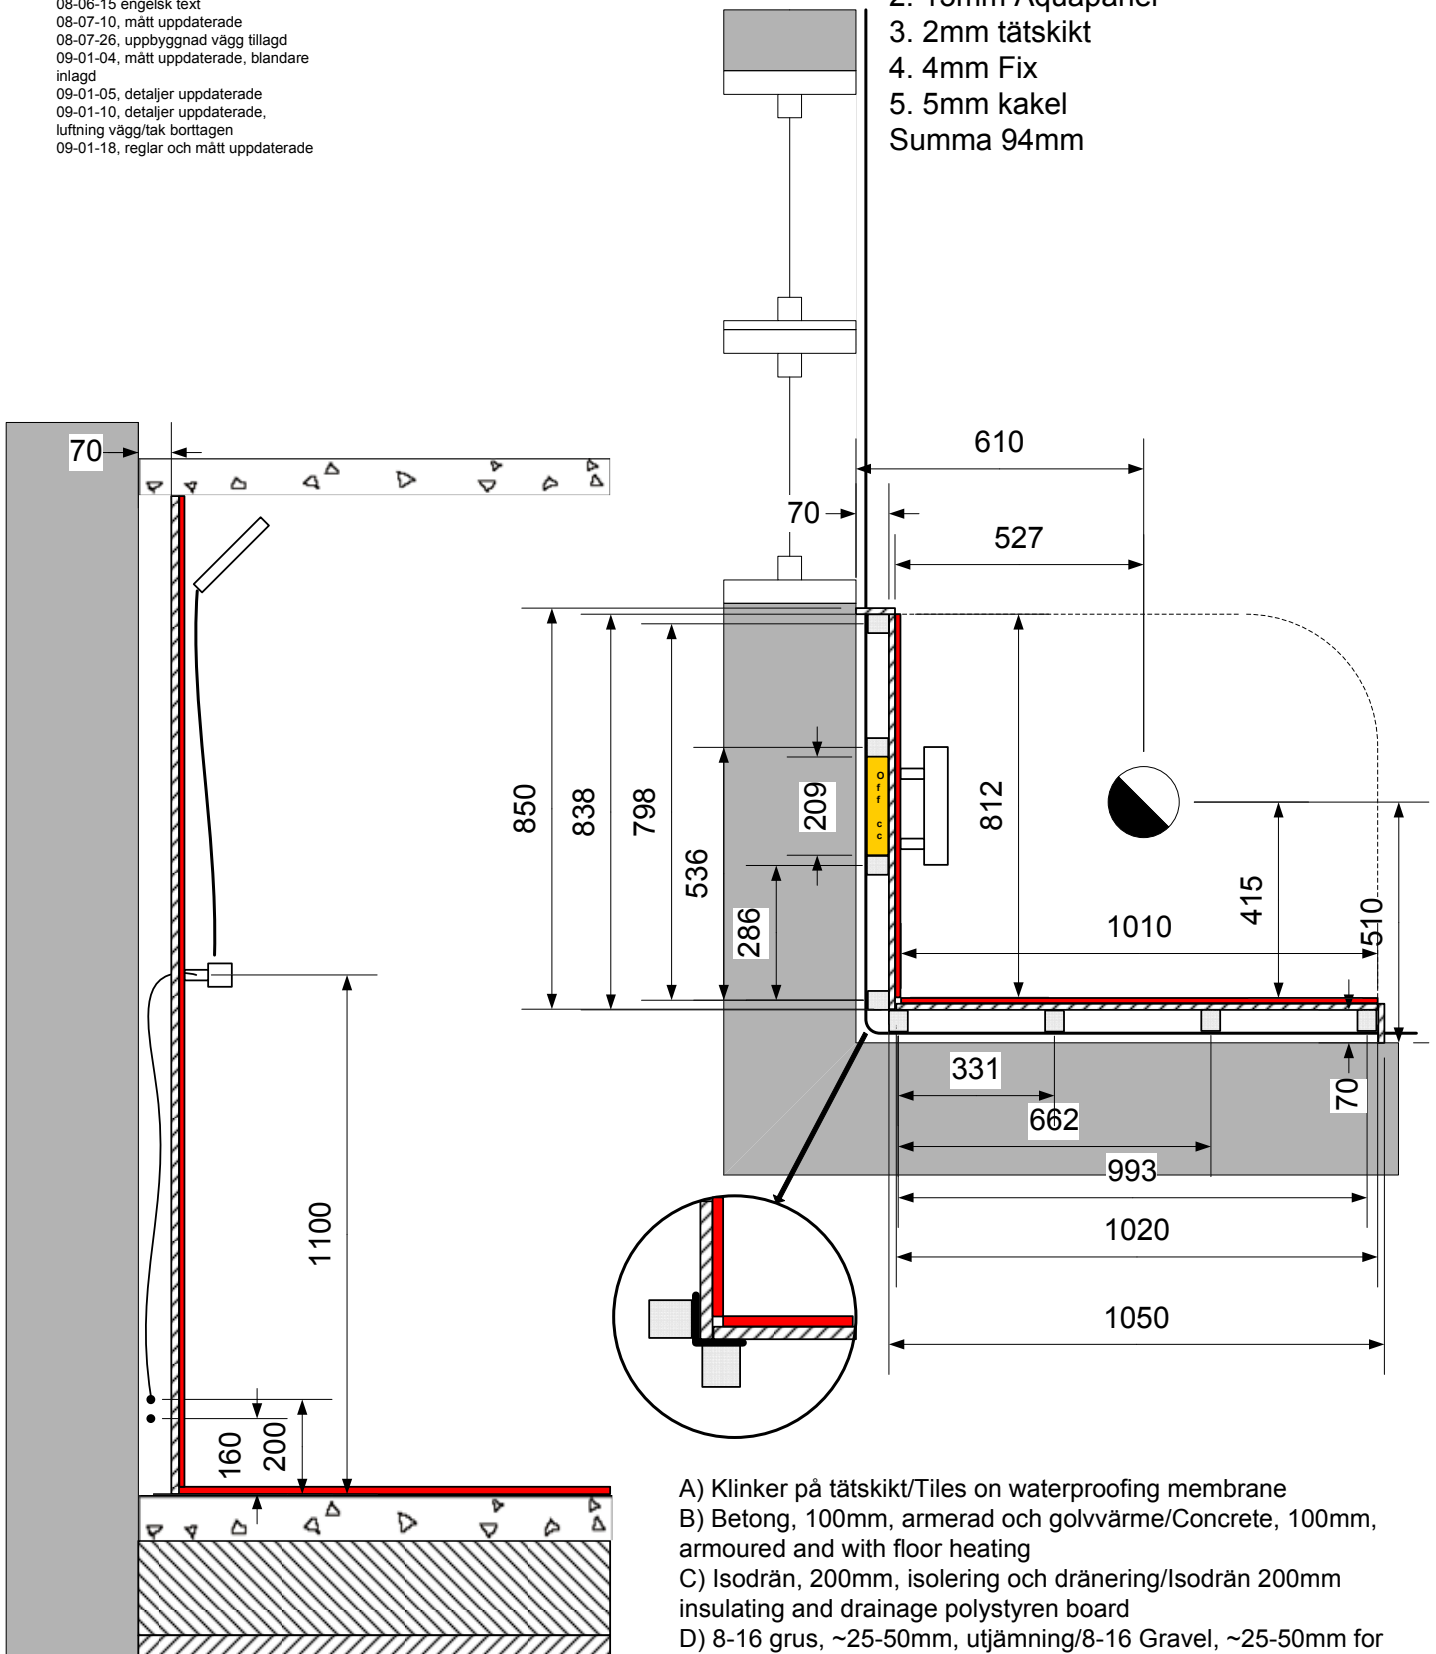

- A) Klinker på tätskikt/Tiles on waterproofing membrane
- B) Betong, 100mm, armerad och golvvärme/Concrete, 100mm, armoured and with floor heating
- C) Isodrän, 200mm, isolering och dränering/Isodrän 200mm insulating and drainage polystyrene board
- D) 8-16 grus, ~25-50mm, utjämning/8-16 Gravel, ~25-50mm for leveling of soil