

BYGGANMÄLAN UTBYGGNAD

**FUNÄSDALEN 26:46**


FASAD MOT NORDÖST

Ritning nr: A6

2016-03-14

Skala: 1:100

Ritad av: Jonas Kenntoft

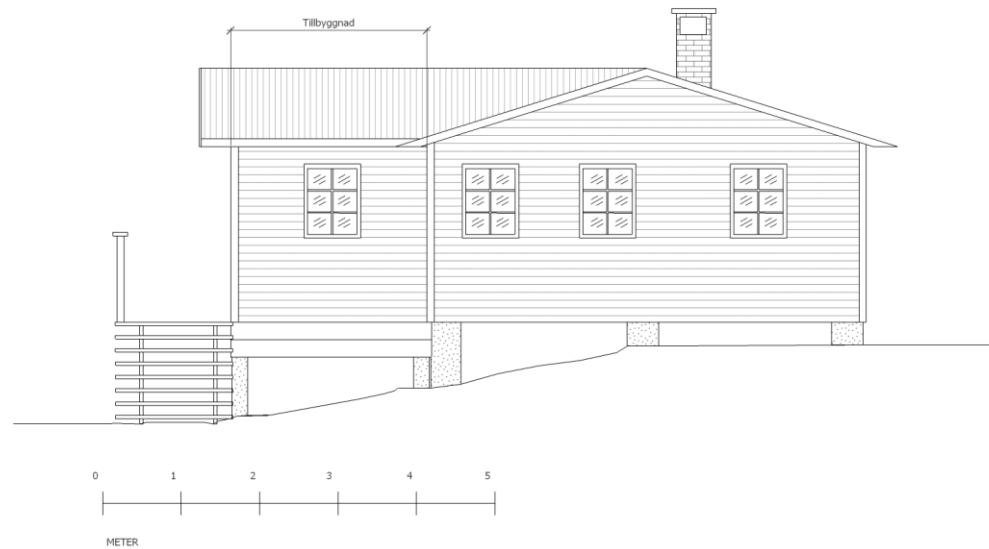

BYGGANMÄLAN UTBYGGNAD

**FUNÄSDALEN 26:46**


FASAD MOT NORDVÄST

Ritning nr: A7

2016-03-14

Skala: 1:100

Ritad av: Jonas Kenntoft

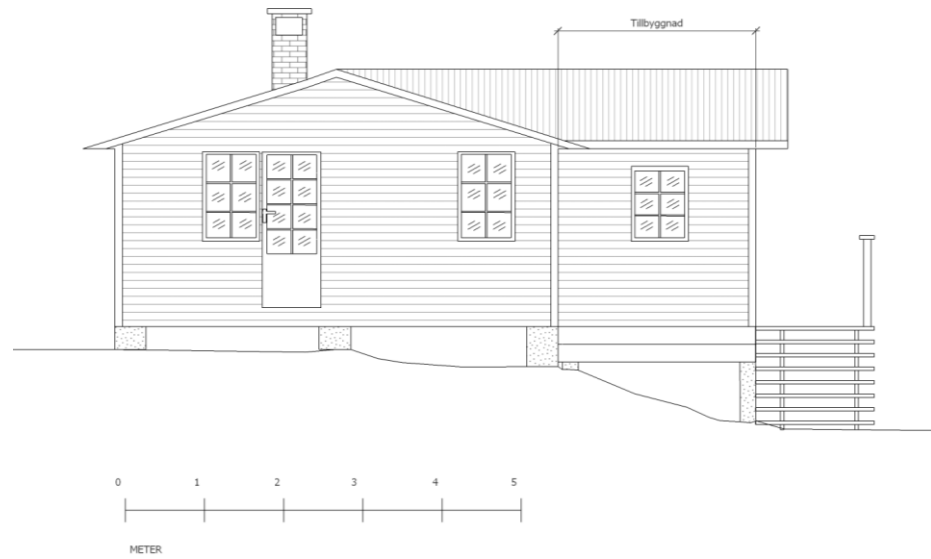

BYGGANMÄLAN UTBYGGNAD

**FUNÄSDALEN 26:46**

FASAD MOT SYDVÄST

Ritning nr: A8

2016-03-14

Skala: 1:100

Ritad av: Jonas Kenntoft