



Förklaringar
Alla mått i m.

Visar del under
Visar del ovanför

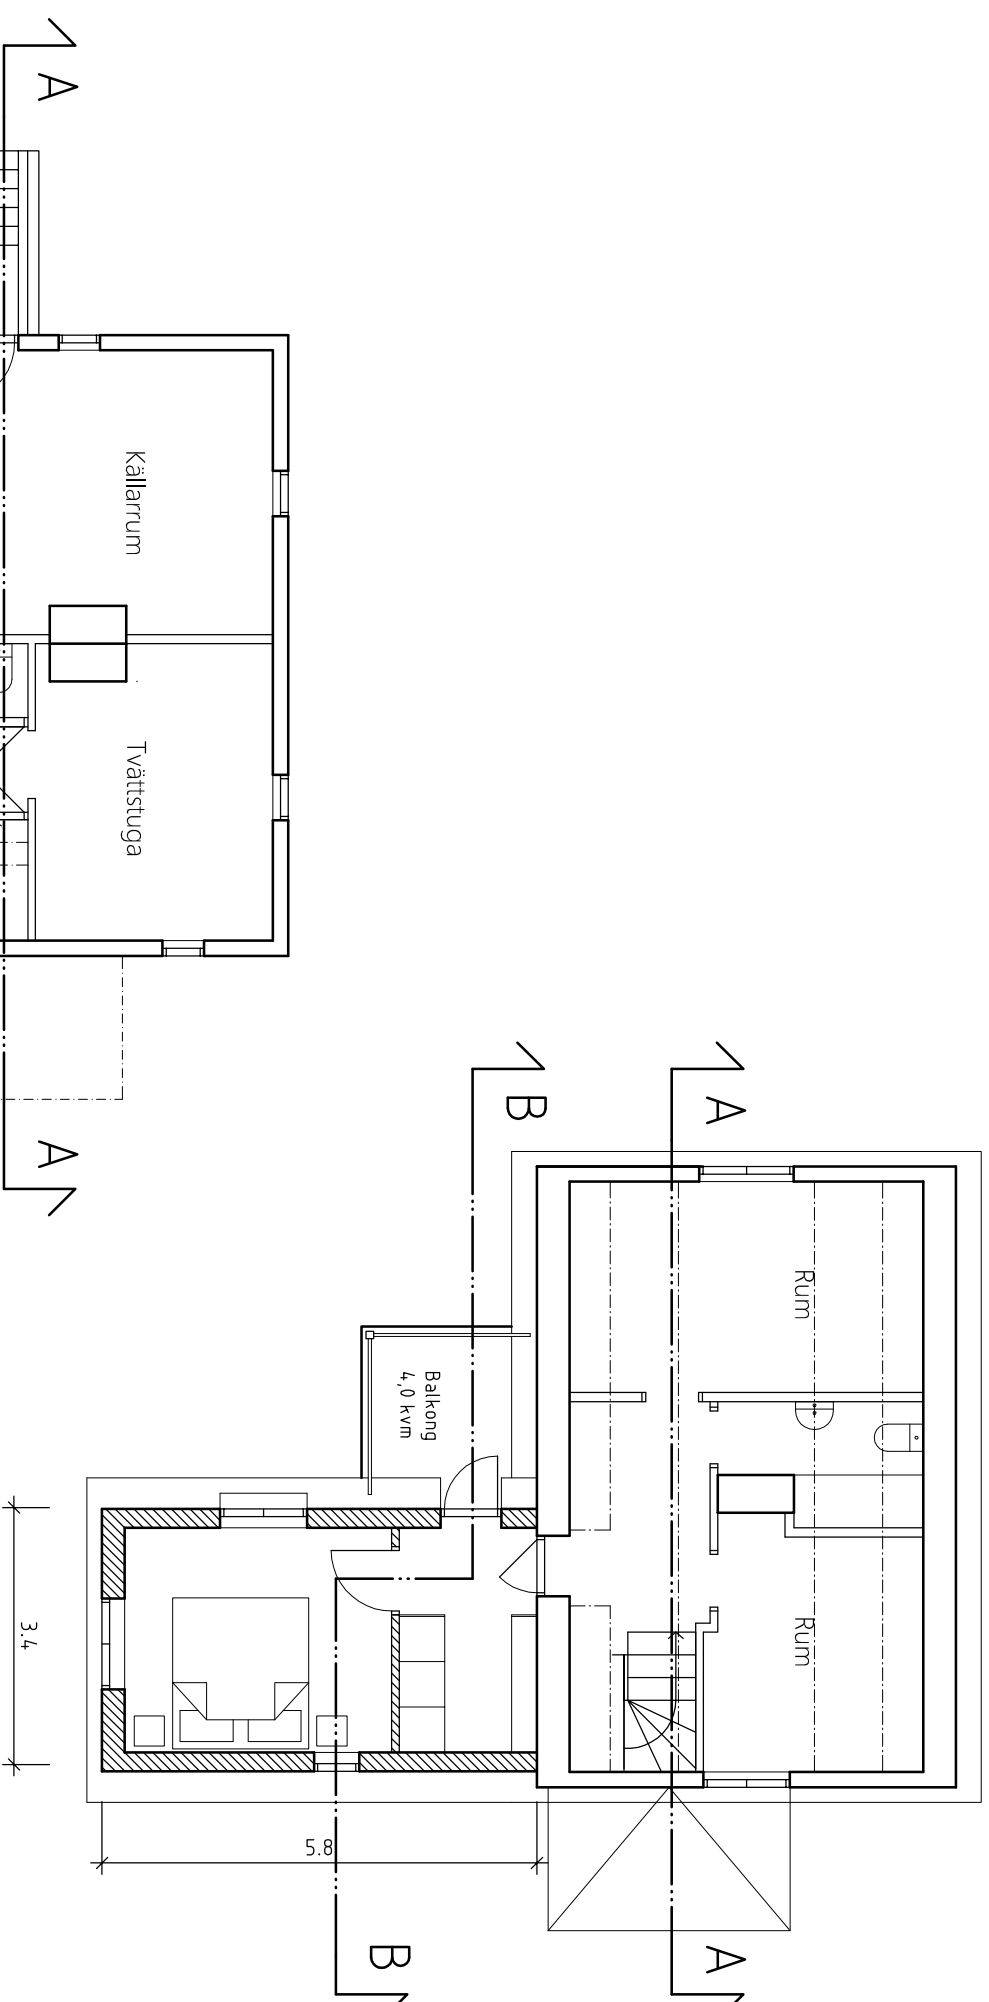

Plan Vindsvåning

Plan Källare

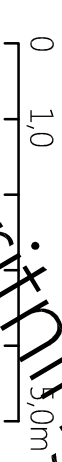

Granskningsritning

Kv. Stolen 2, Bromma, Stockholms stad

BYGGLÖVSRTNING

Tillbyggnad enbostadshus

Plan Källarvåning och Vind

A03

Skala 1:100

Datum: 2019.0X.XX

Rev.

Arkitekt Mathilda Berg MSA mathilda@hemularkitektur.se tel: 070-6038757