


Förklaringar


Alla mått i m.

Visar del under

Visar del ovanför

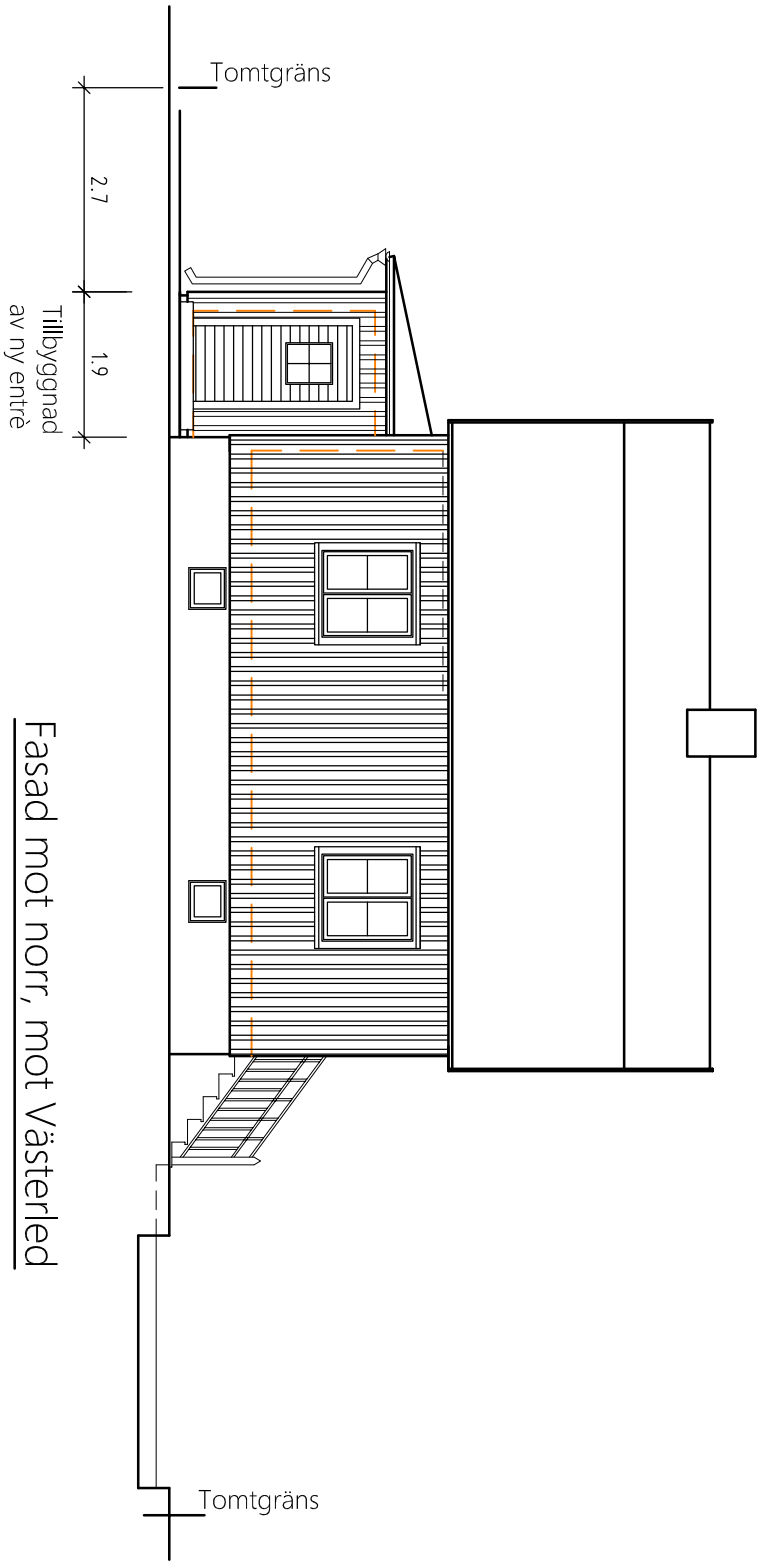

Fasad mot norr, mot Västerled

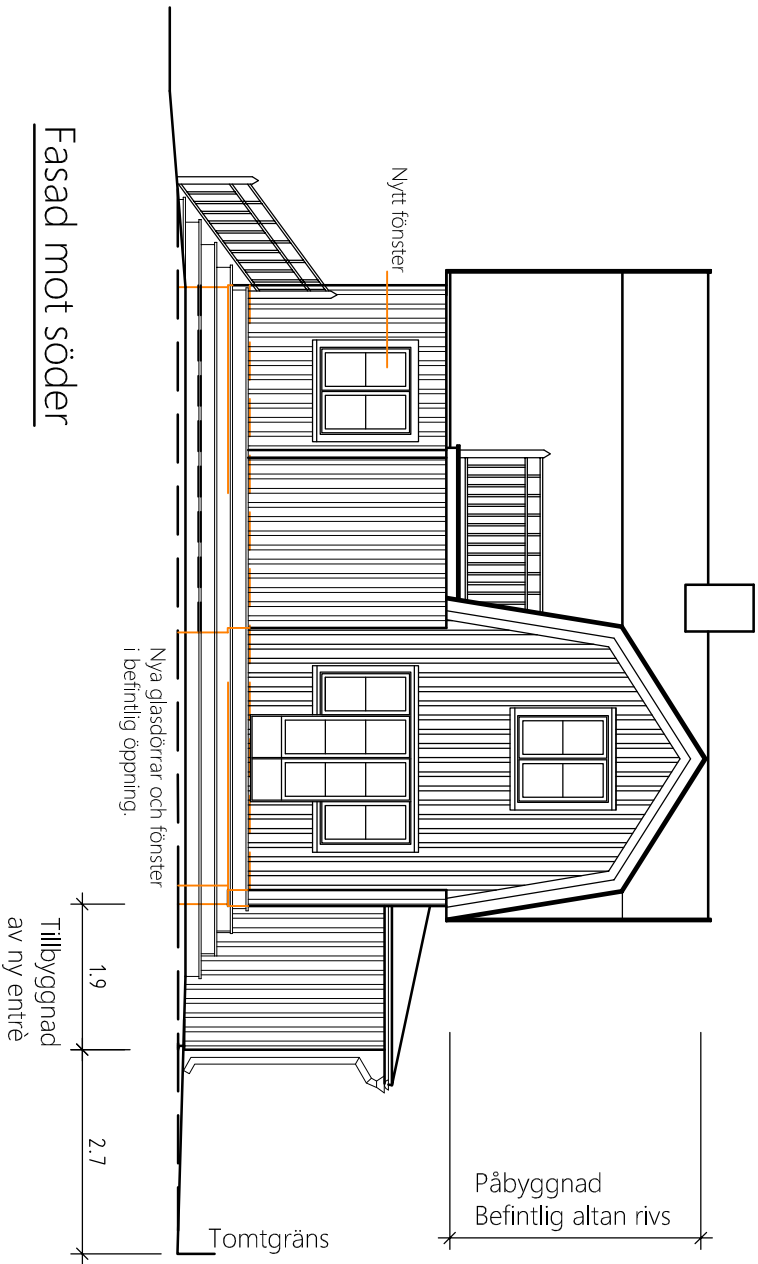

Fasad mot söder

0 1,0 2,0 3,0m

Granskningsritning

Kv. Stolen 2, Bromma, Stockholms stad

BYGGLOVSRITNING

Tillbyggnad enbostadshus

Fasader

A05

Skala 1:100

Datum: 2019.0X.XX

Rev.

Arkitekt Mathilda Berg MSA mathilda@hemularkitektur.se tel: 070-6038757