



Förklaringar
Alla mått i m.

Visar del under
Visar del ovanför

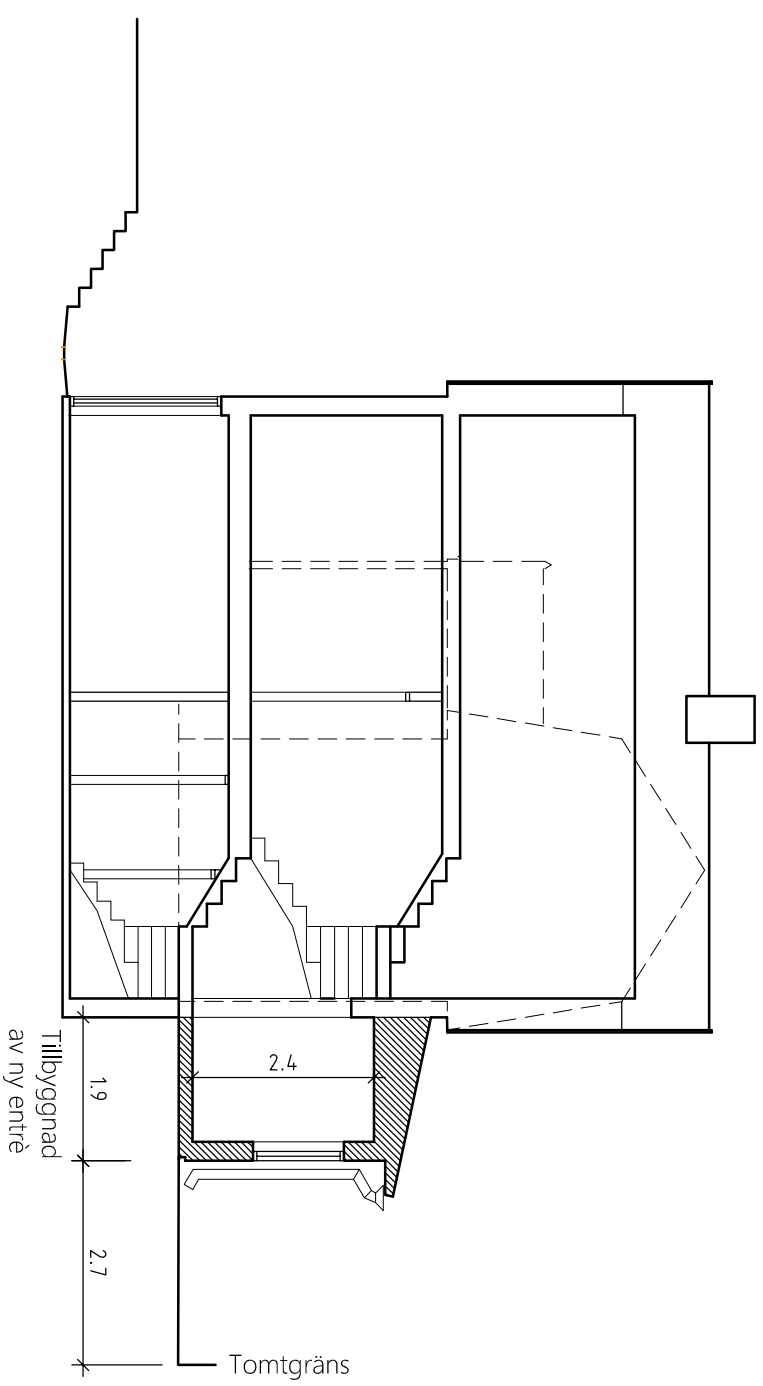

Sektion A-A

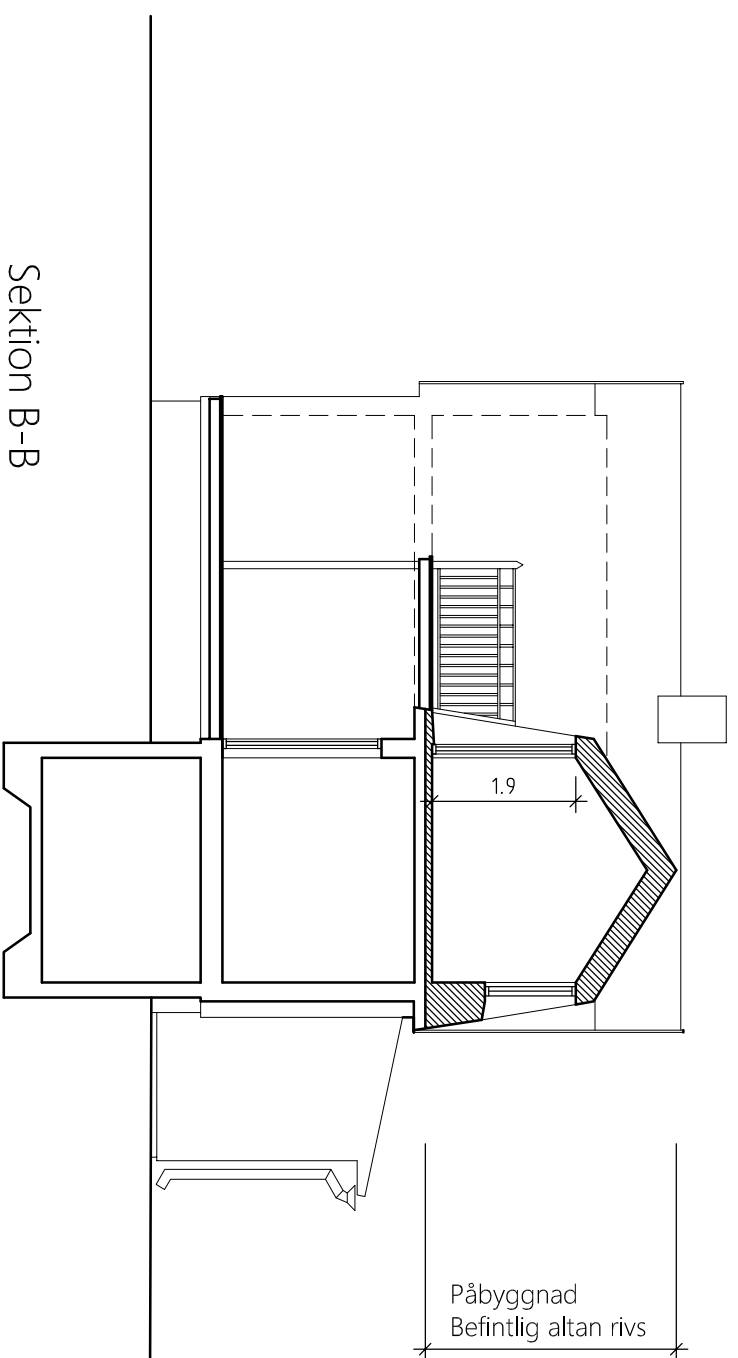

Sektion B-B

0 1.0 5.0m

Granskningsritning

Kv. Stolen 2, Bromma, Stockholms stad

BYGGLOVSRITNING

Tillbyggnad enbostadshus

Sektioner A-A och B-B

A06

Skala 1:100

Datum: 2019.0X.XX

Rev.

Arkitekt Mathilda Berg MSA mathilda@hemularkitektur.se tel: 070-6038757