


ANVISNINGAR:

S1=31M  
S2=28,5M  
S3=25,5M  
S4=24M  
S5=45M  
S6=37M  
S7=21M

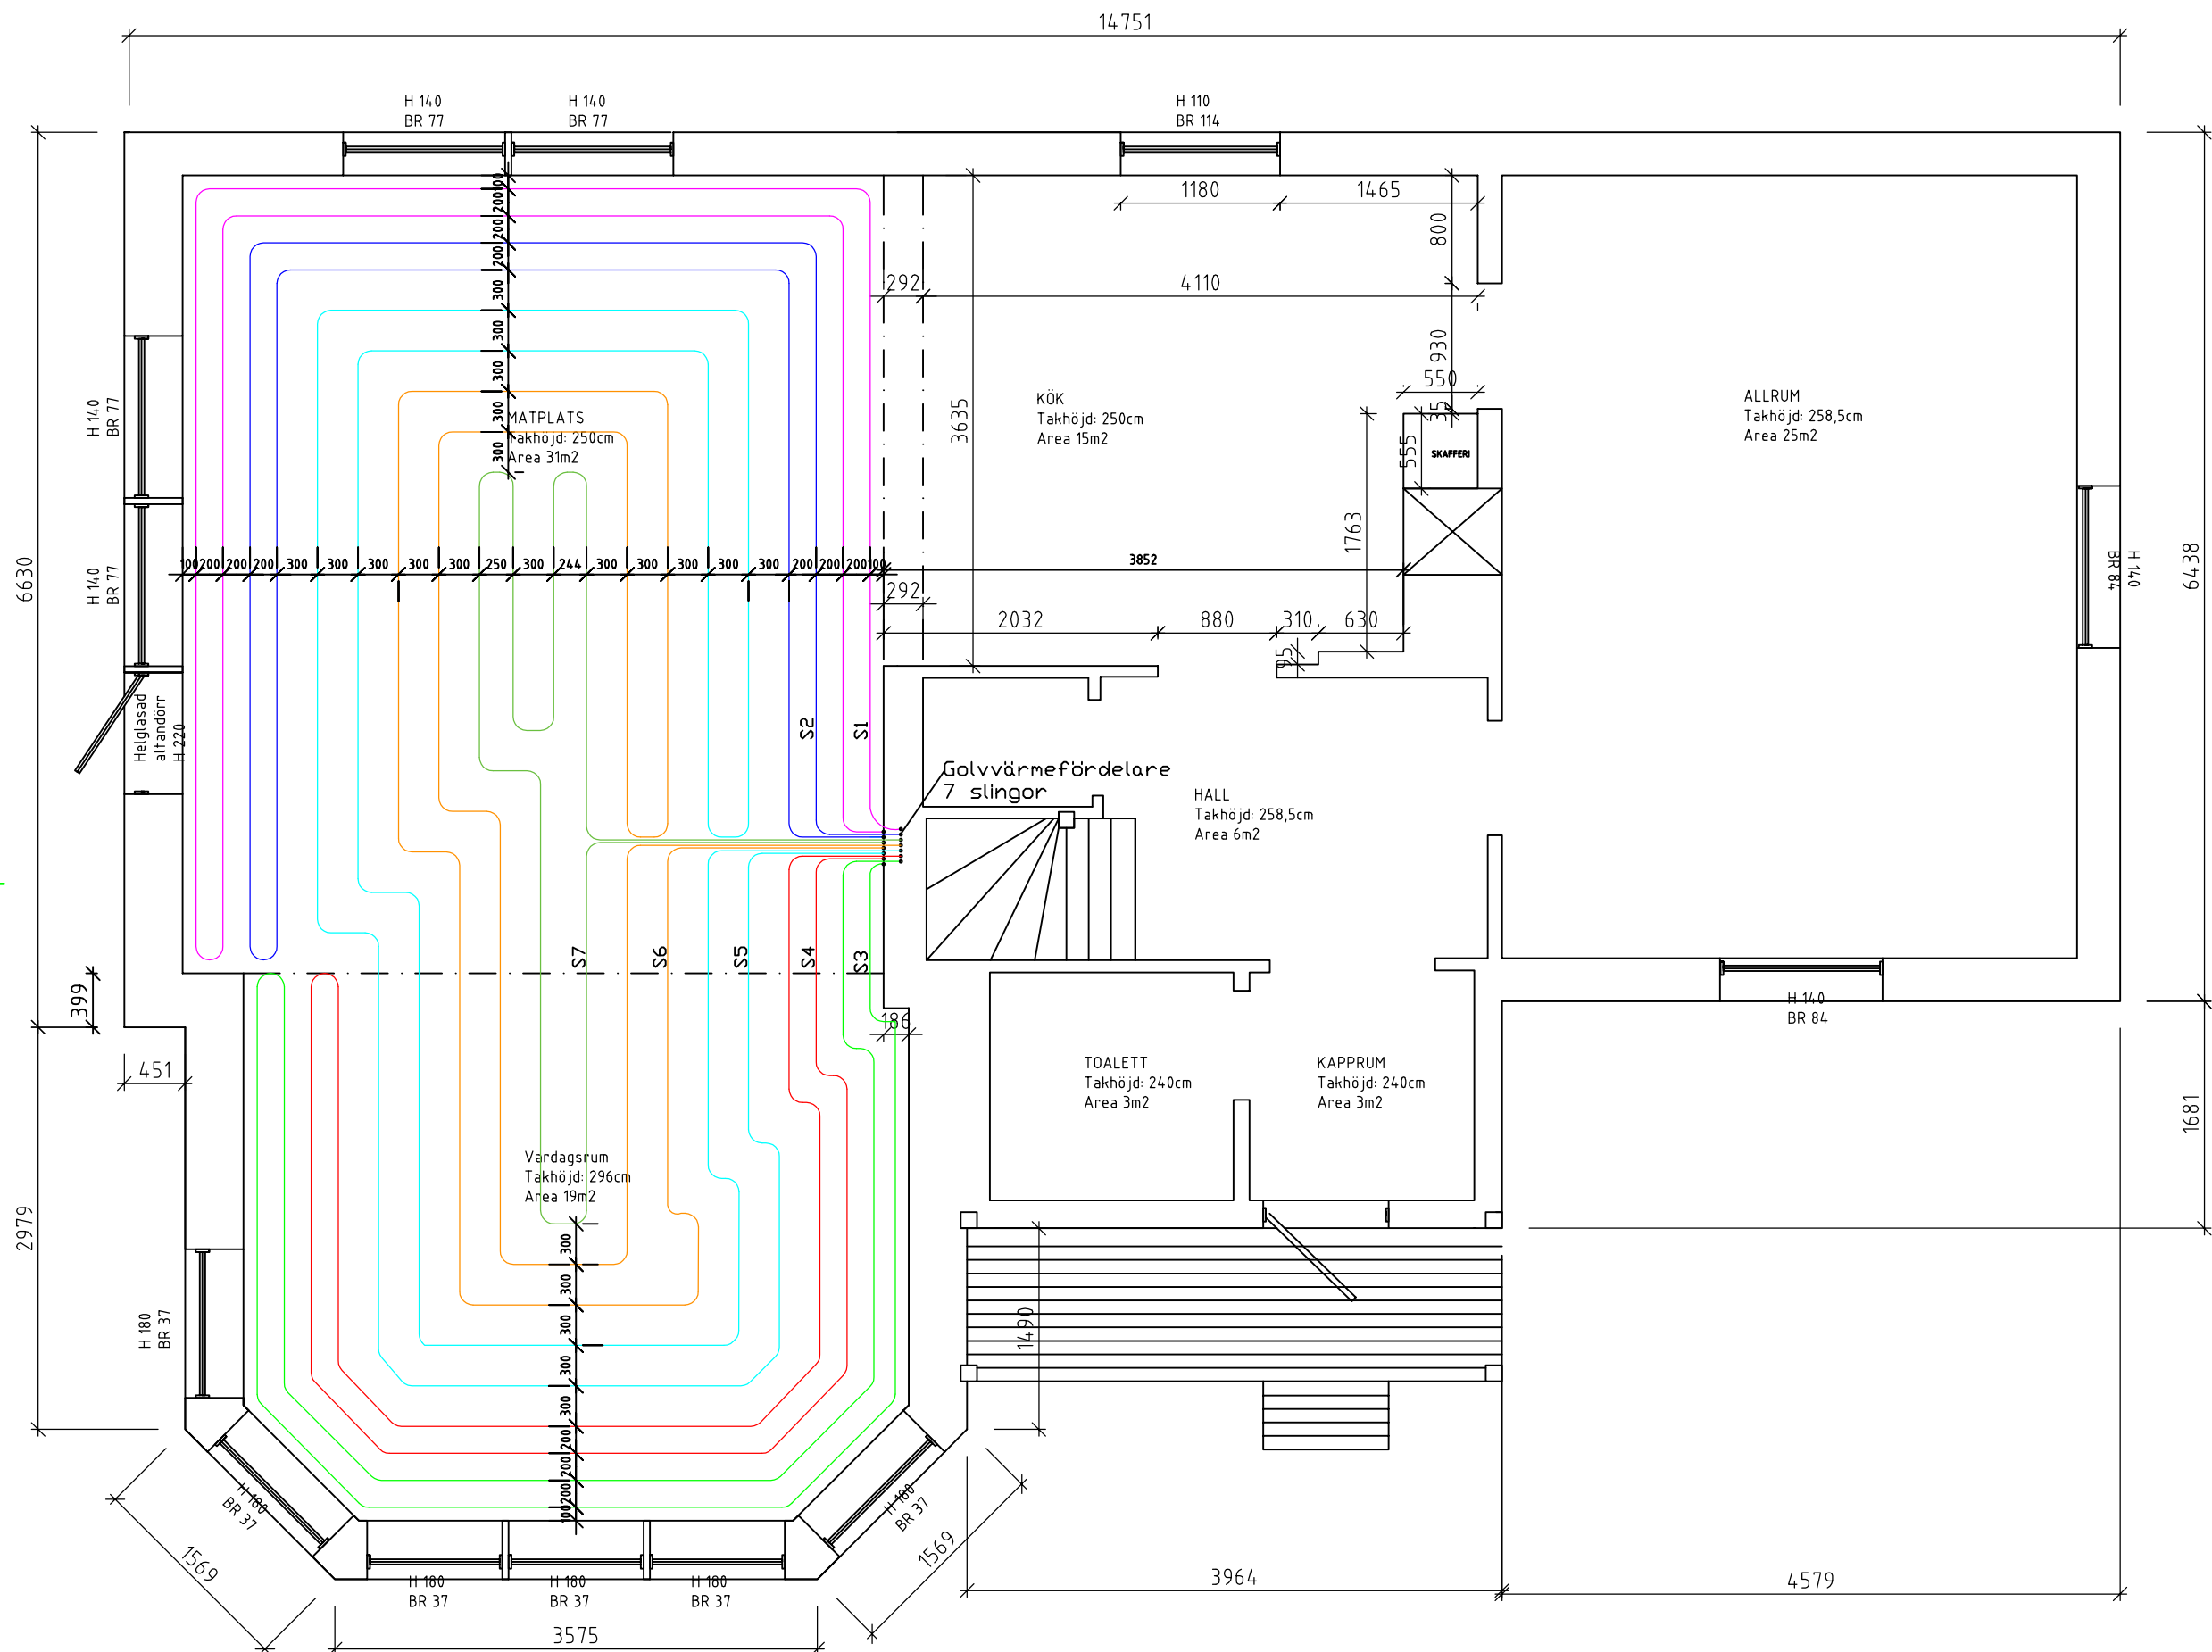

|                                                                                       |             |   |             |       |
|---------------------------------------------------------------------------------------|-------------|---|-------------|-------|
| BET                                                                                   | ANT         | ÄNDRINGEN AVSER   | SIGN        | DATUM |
| ARBETSRITNING                                                                         |             |   |             |       |
| HÖRNE Å 16:1                                                                          |             |   |             |       |
|  |             | Box 5<br>SE-914 29 Runövik<br>Phone: +46 930 142 00<br>Fax: +46 930 307 86<br><a href="mailto:masonite@byggnadsgroup.se">masonite@byggnadsgroup.se</a><br><a href="http://www.byggnadsgroup.se">www.byggnadsgroup.se</a> |             |       |
| UPPDRAG NR                                                                            | RITAD AV    |   | HANDLÄGGARE |       |
| DATUM                                                                                 | ANSVARIG    |   |             |       |
| 100901                                                                                | R Edvinsson |   |             |       |
| Nybyggnad av enfamiljshus                                                             |             |   |             |       |
| Umeå Kommun                                                                           |             |   |             |       |
| Nedre plan                                                                            |             |   |             |       |
| Golvvärmeplan alternativ 1                                                            |             |   |             |       |
| SKALA                                                                                 | NUMMER      |   |             | BET   |
| A3: 1:50                                                                              | A-GV1       |   |             |       |