


PLAN

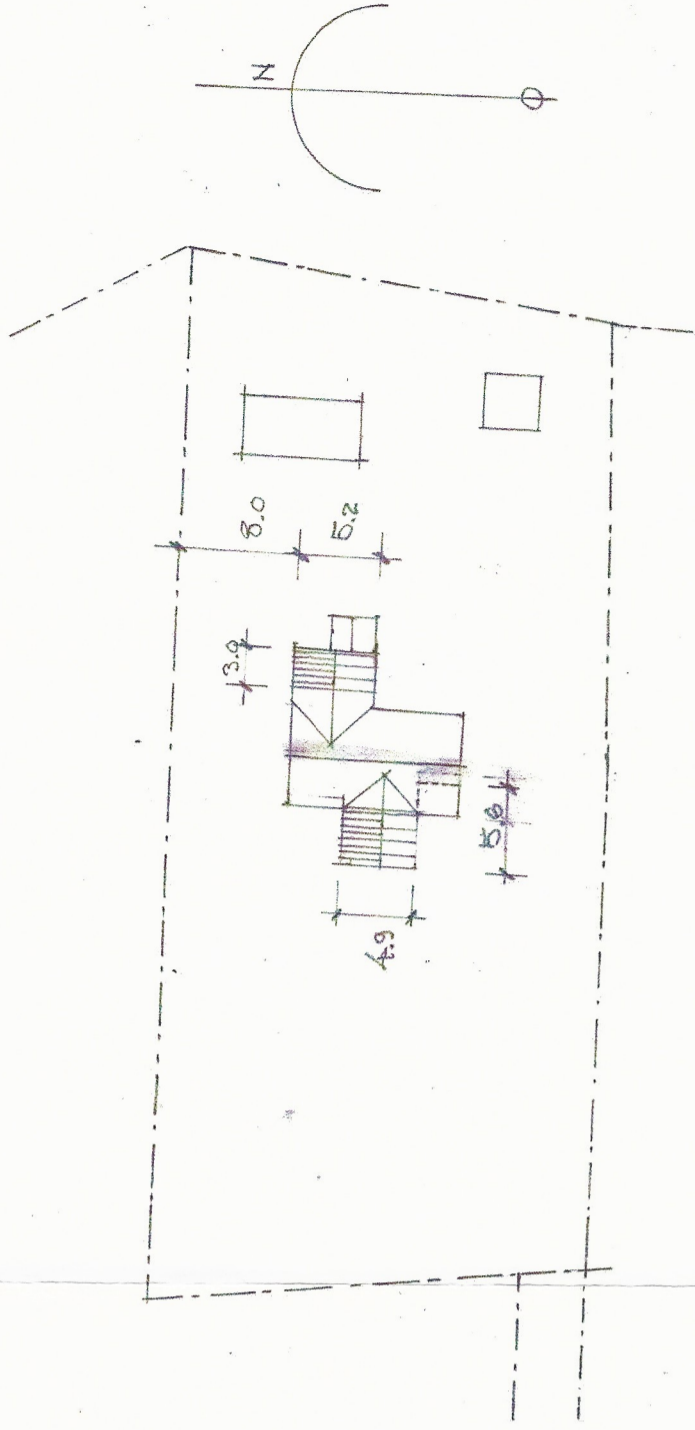

SITUATIONSPLAN

ARKITEKT SAR/MSA

RICHERT VON KOCH

HJORTNÄS KOLHAGSVÄGEN 44 79390 LEKSAND
TEL: 073-6231660

HJORTNÄS DEN

2018.09.11

RITAD AV

ESM

SKALA

1:100; 1:500

RITNING NR

REV

HJORTNÄS 33:9

LEKSANDS KOM

TILBYGGNAD AV FRITIDSHUS

PLAN & SITUATIONSPLAN