



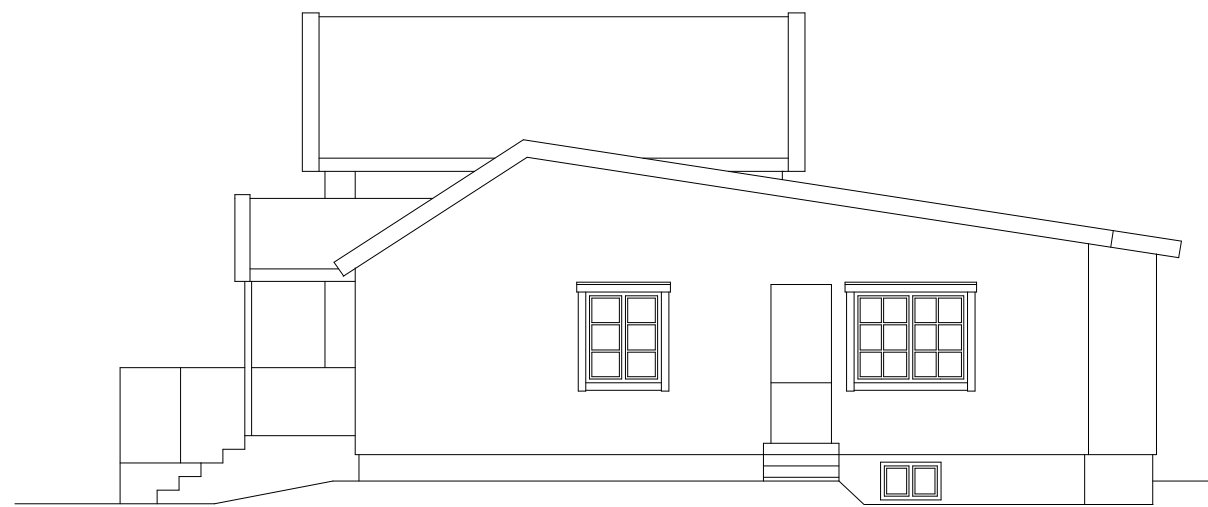

Fasad mot nordost



Fasad mot sydost

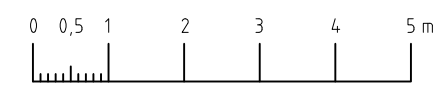

FÖRKLARINGAR

Alla mått anges i (mm) om inget annat anges.
Plushöjder anges i (m).

SKISS		
BYGGLOVSHANDLING		
KÅLLERED 1:58		
THERESE SVENSSON ARKITEKTUR AB		
Granåsvägen 5, 44936 NÖDINGE therese@tsarkitektur.se		
UPPDRAG NR 0011	RITAD AV T.Svensson	HANDELAGGARE T.Svensson
DATUM 20201019	ANSVARIG Therese Ivarsson och Martin Berg	
Till-, och ombyggnad enbostadshus Norra Kyrkvägen 17, Kålleröd Befintligt utseende Fasader		
SKALA 1:100 (A3)	NUMMER A-600	BET