



# Kv. Palmqvist nr 4, Karlskrona.

## Vindsbalklag.

### U.k.-armering.

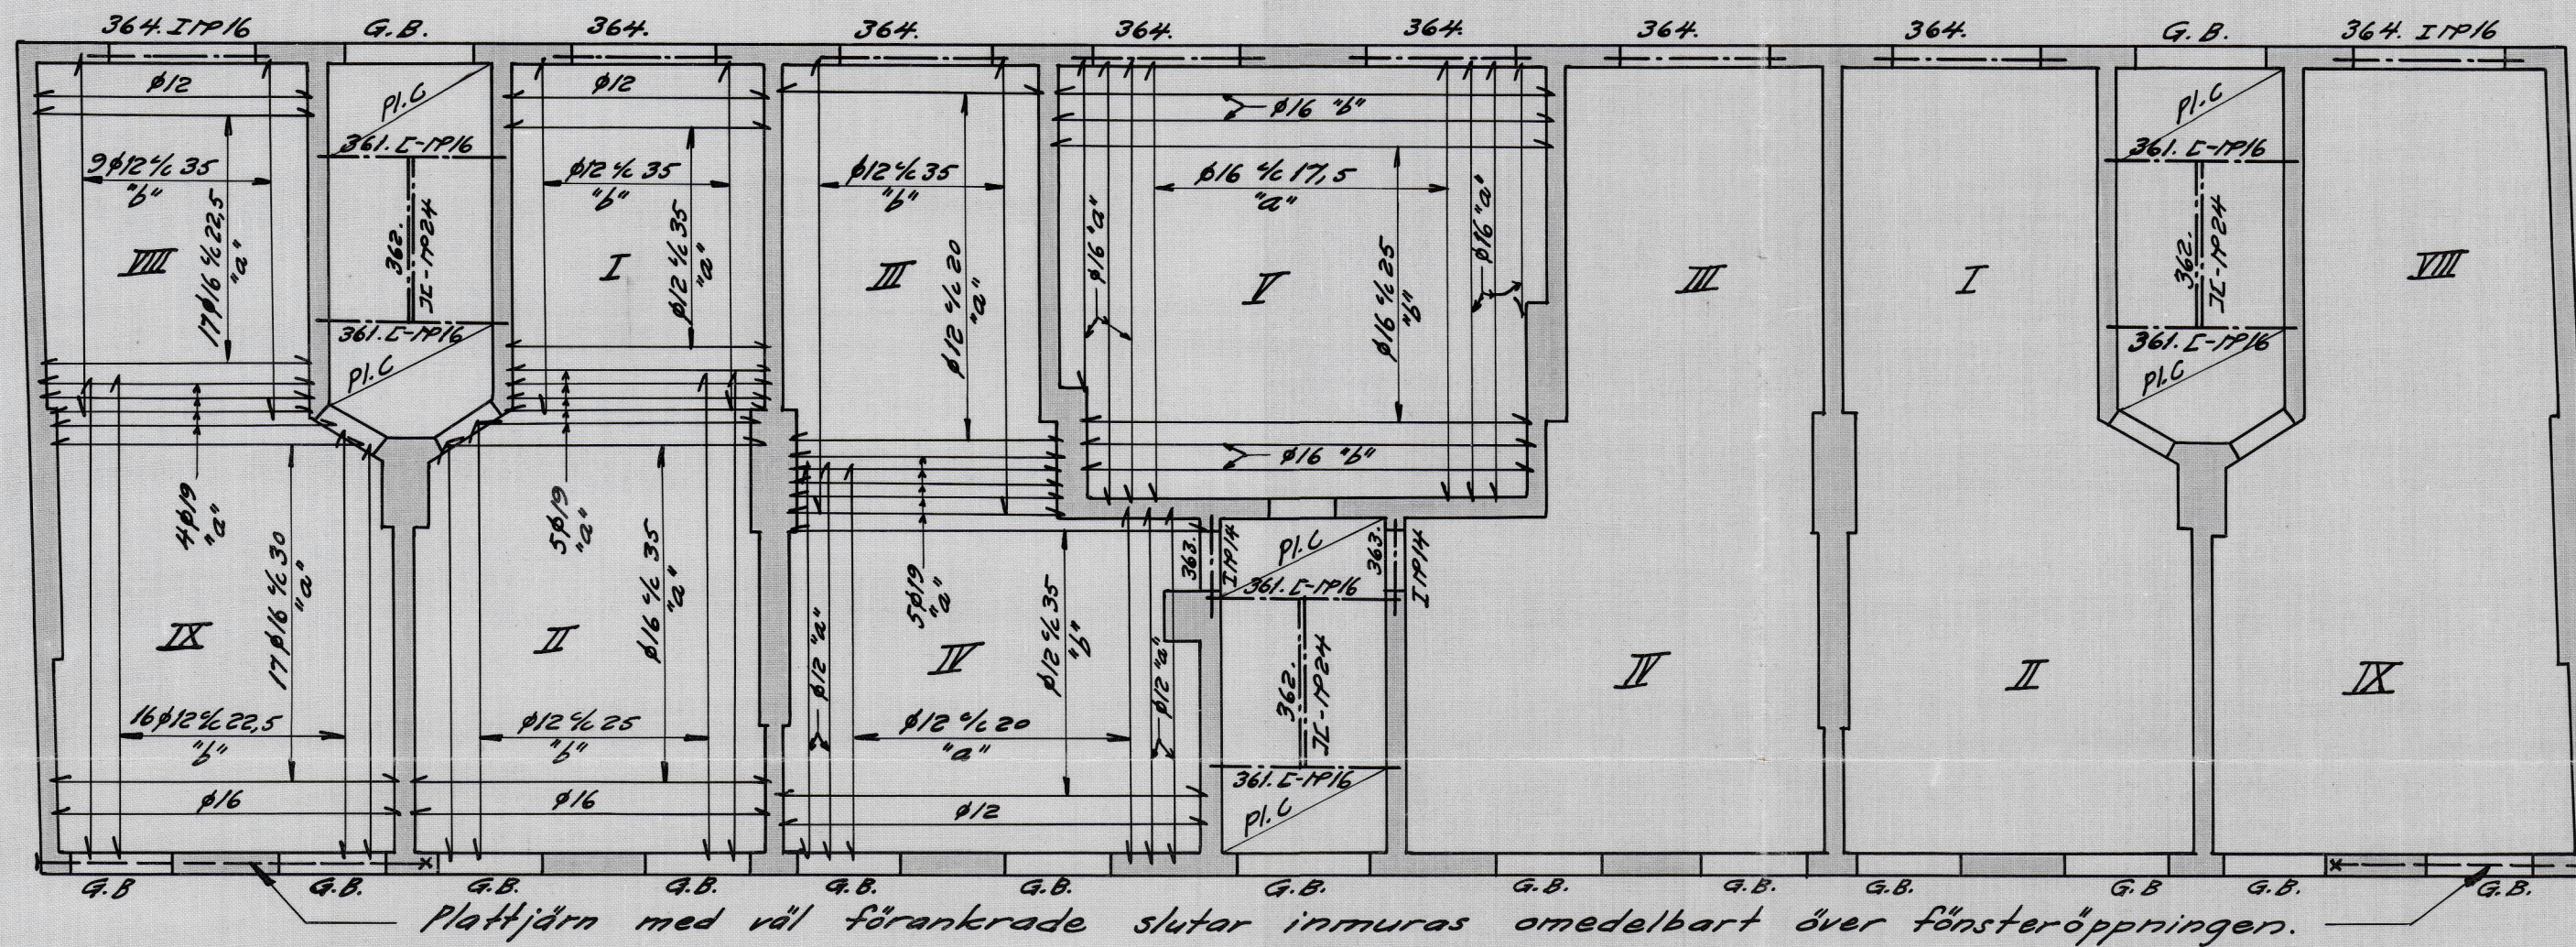

### Sekt. gm. balk 364.

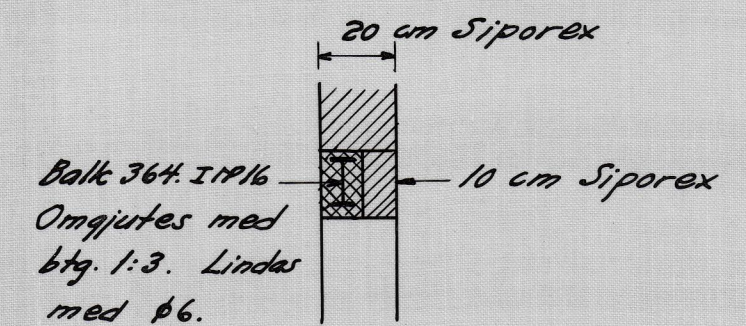

G.B. betecknar gasbetongbalk.

Yttermurarna muras av 20 cm Siporex.

Brandmurar av 1,8-tegel, invändiga murar av 1,8-tegel.

Balklaget isoleras på undersidan med 5 cm MIKE-plattor. Obs! 5 cm.

Över trappuppgångar gjutes 9 cm btg 1:3:3. Arm. ø8 ½ 15, fördj. ø8 ½ 25.

Text och detaljer å ritn. nr 11 och 13 gäller även denna ritn. i tillämpliga delar.

Balklagsplatta 18 cm btg. 1:3:3 + 3 cm stålslipning.

H. S. B.:s RIKSFÖRBUND, KONSTR.-AVDELN.	
N:o 4	I kv. Palmqvist, Karlskrona
Vindsbalklag	
U.k.-armering	
Ritad av E. Bylund	Skala 1: 100.
Stockholm 21/4 1939	Ritn. N:o 14.

26 APR 1939

Lösning nr.

Protokoll  
Hoffmann