


Kv. Palmqvist n:r 4, Karlskrona.

Vindsbalklag.

Ö.k.-armering.

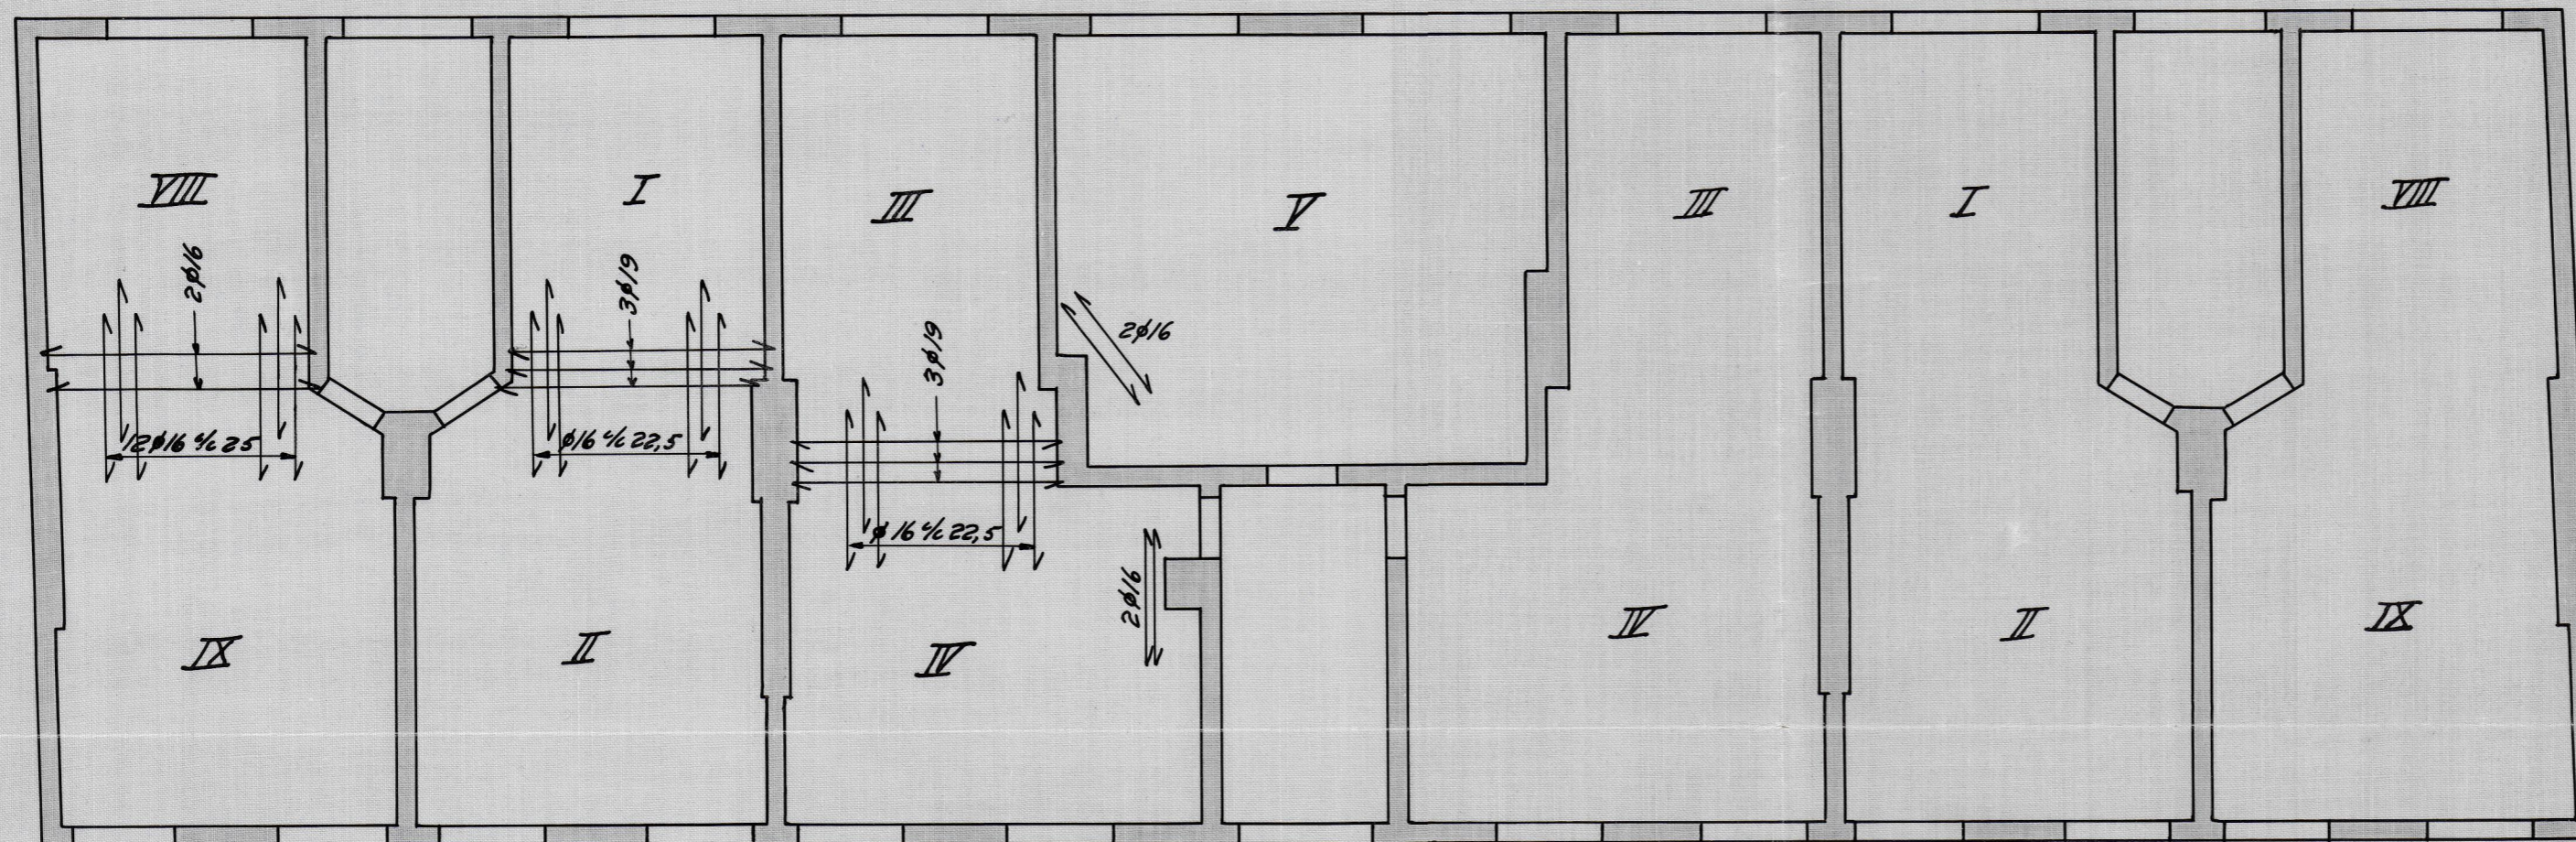

Denna ritn. utvisar endast ö.k.-armering.
I övrigt gäller ritn. n:r 14.

Fastställes i enlighet med byggnadsnämndens
protokoll den 26 APR. 1939

Karlskrona som övrigt

Lösen en kr.

Enligt protokollet:

Styckämne

H. S. B:s RIKSFÖRBUND, KONSTR.-AVDELN.	
N:o 4 kv. Palmqvist, Karlskrona	
Vindsbalklag	
Ö.k.-armering	
Ritad av E. Bylund	Skala 1: 100.
Stockholm 21/4 1939	Ritn. N:o 15.