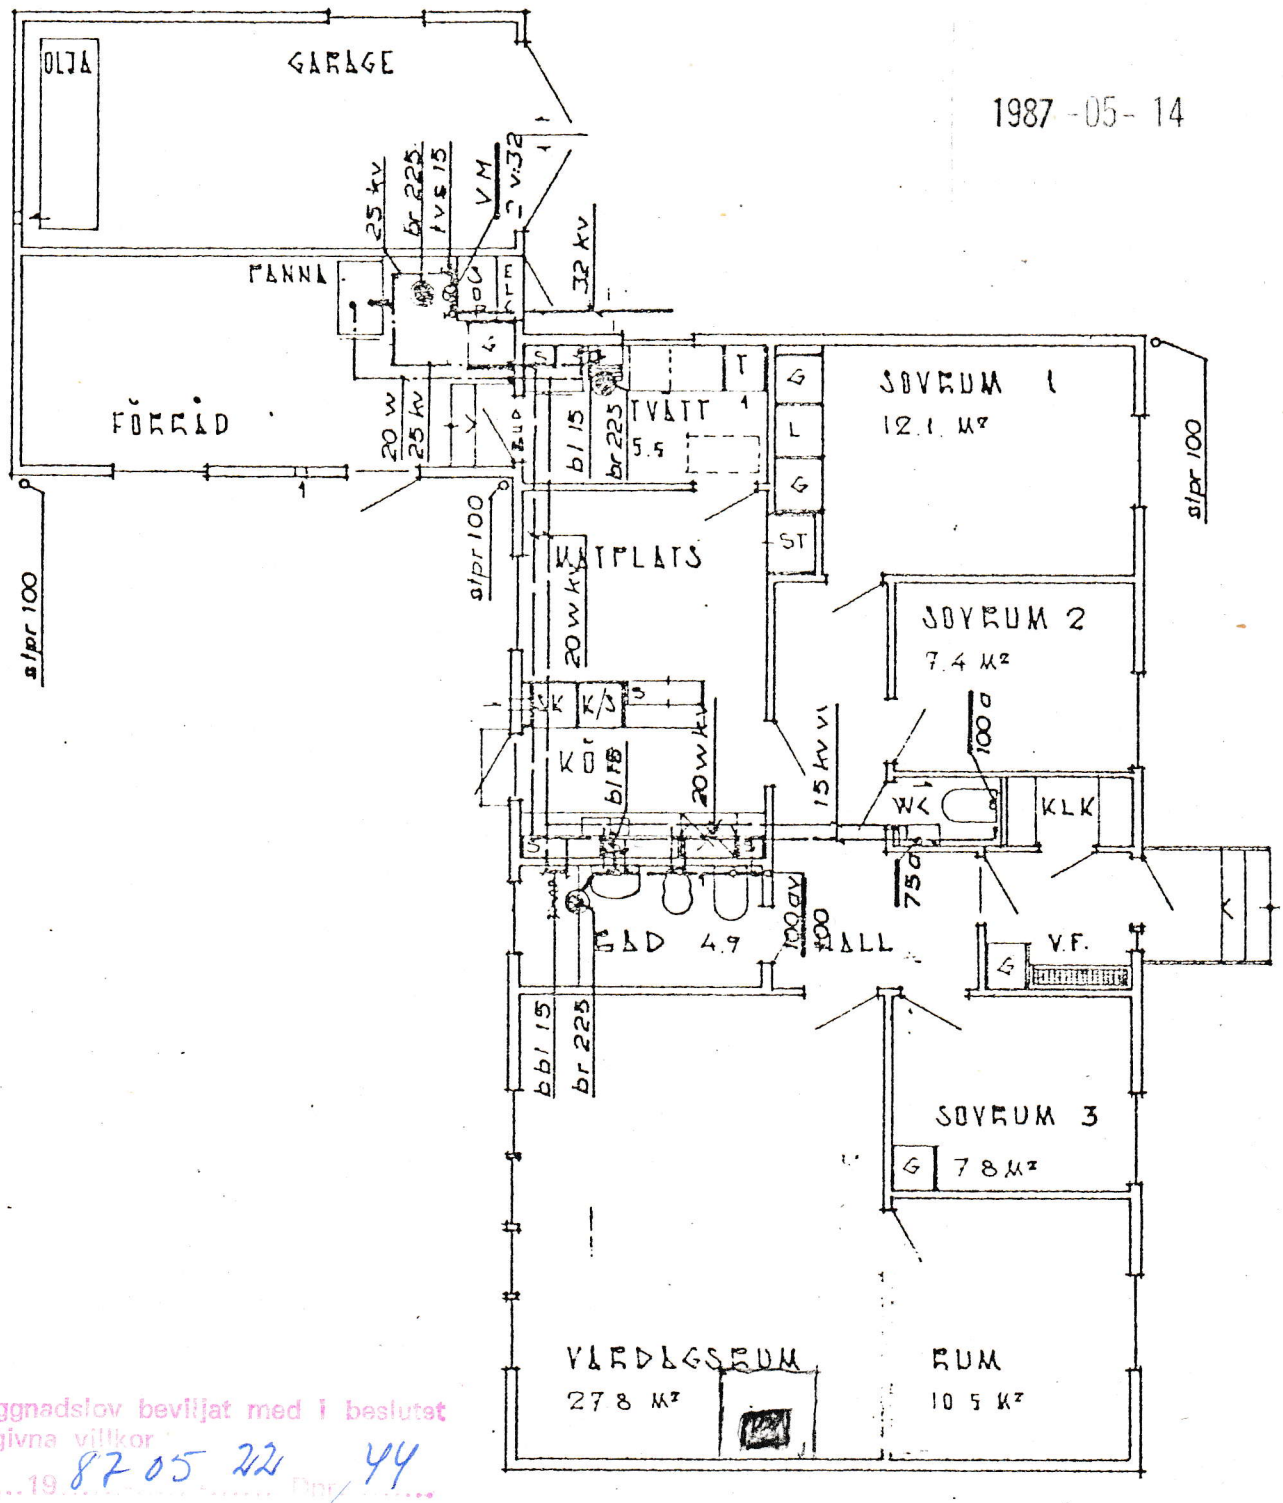

Byggnadslov beviljat med i beslutet angivna villkor
19 87 05 22 44
BJUVS BYGGNADSNÄMND

Braskaminen placeras på golv belagt med klinker 1200 x 1200 mm

	SANITETSTEKNISK INSTALLATION			LB HUS TYP LB 112 - 1K
LB-HUS AB BROMÖLLA	RIT. DEN & S. 1.1.1769.	GRANSKAD	SKALA 1:100	RITN. NR. 6949