


Plan

SKALA 1:100

Fasad mot väster

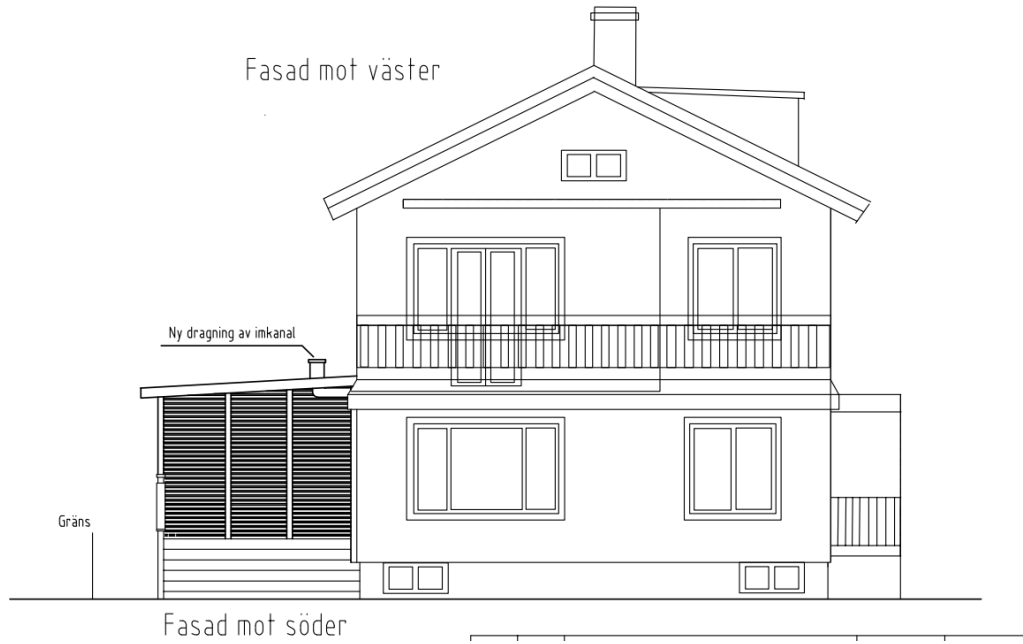

Fasad mot söder

