


Trädgård

Bef. byggnad

Huvudbyggnad

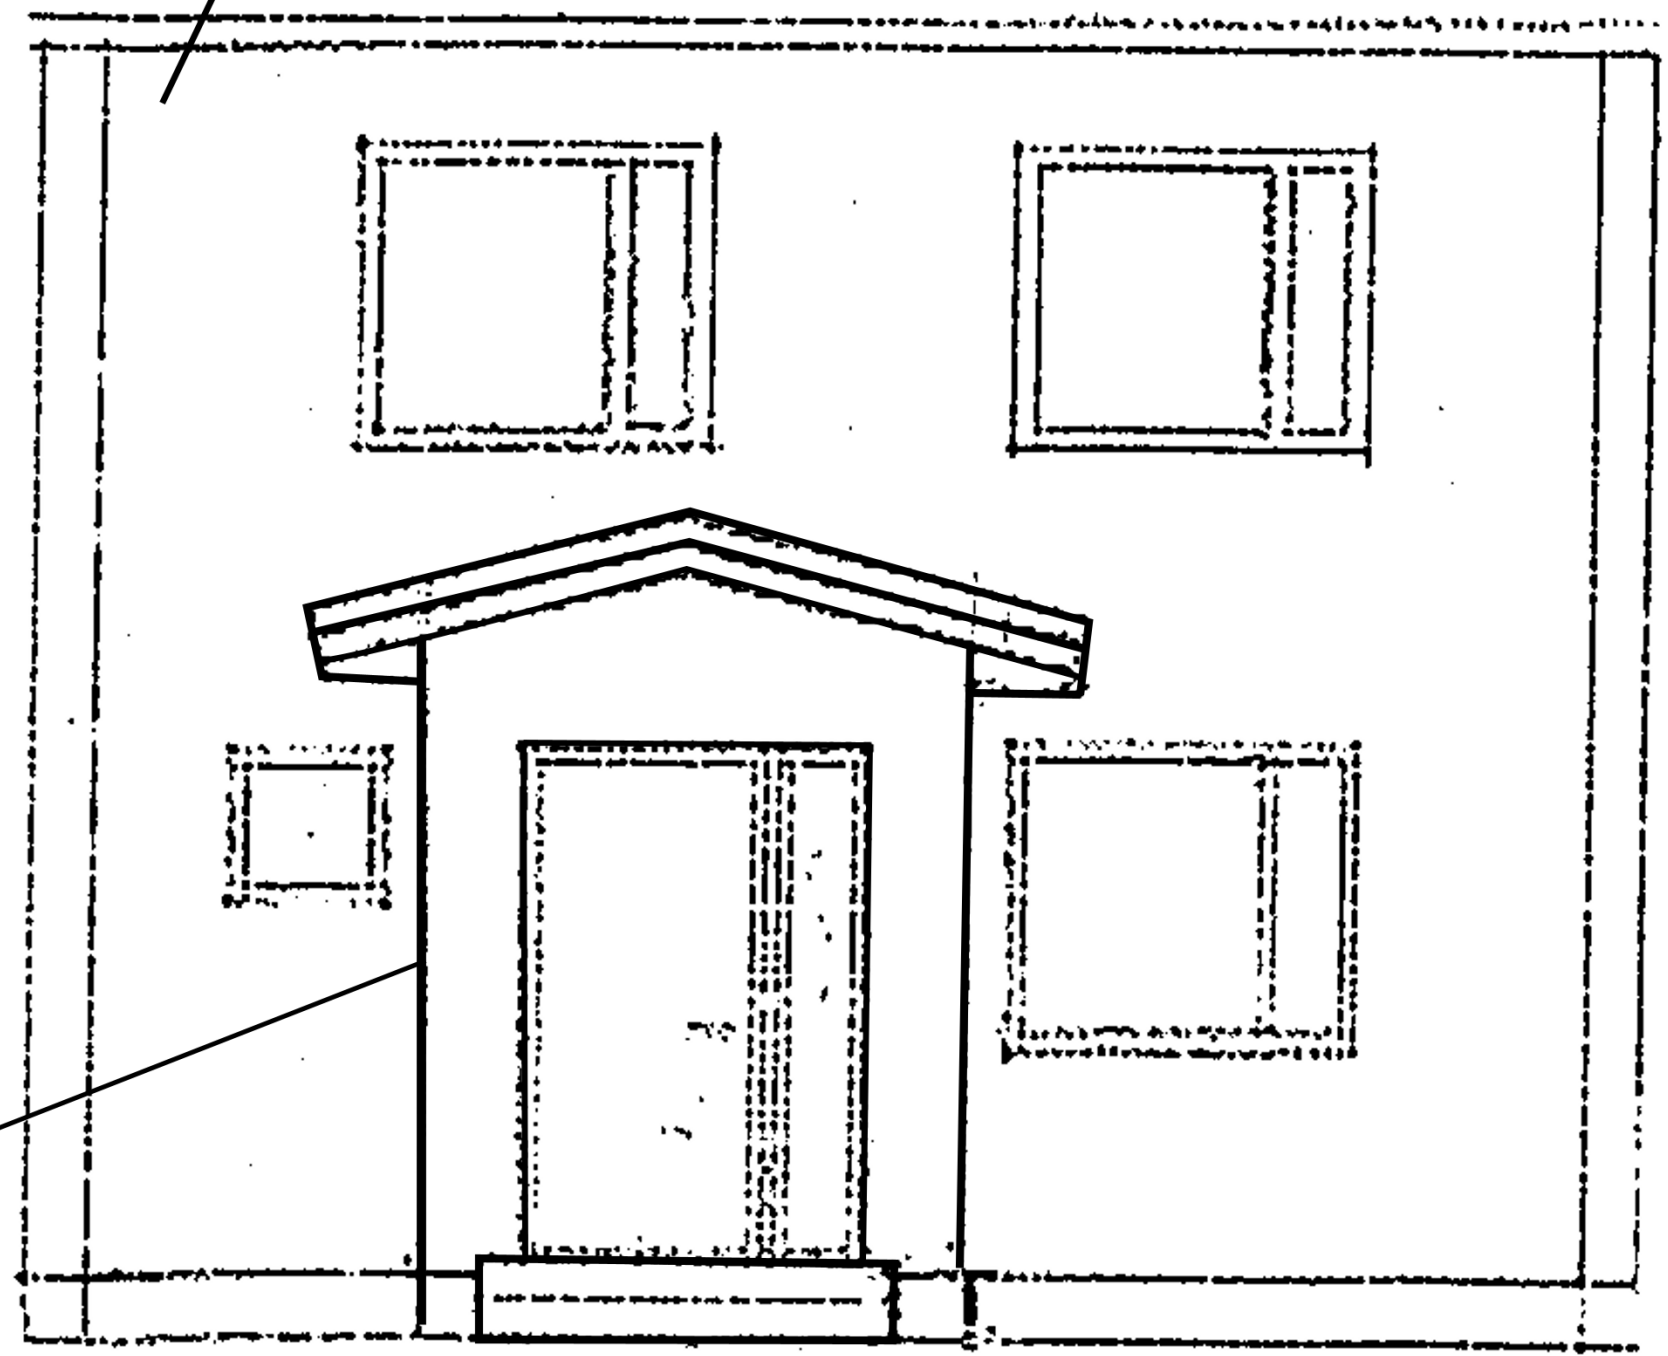

TILLBYGGNAD FASAD

230

350

900

VARDAGSRUM

PANNR.

KÖK

SK

TVÄTT


S

GRANN INTYG SIGNERING

Ar. S. S. S.

Tillbyggnad

230

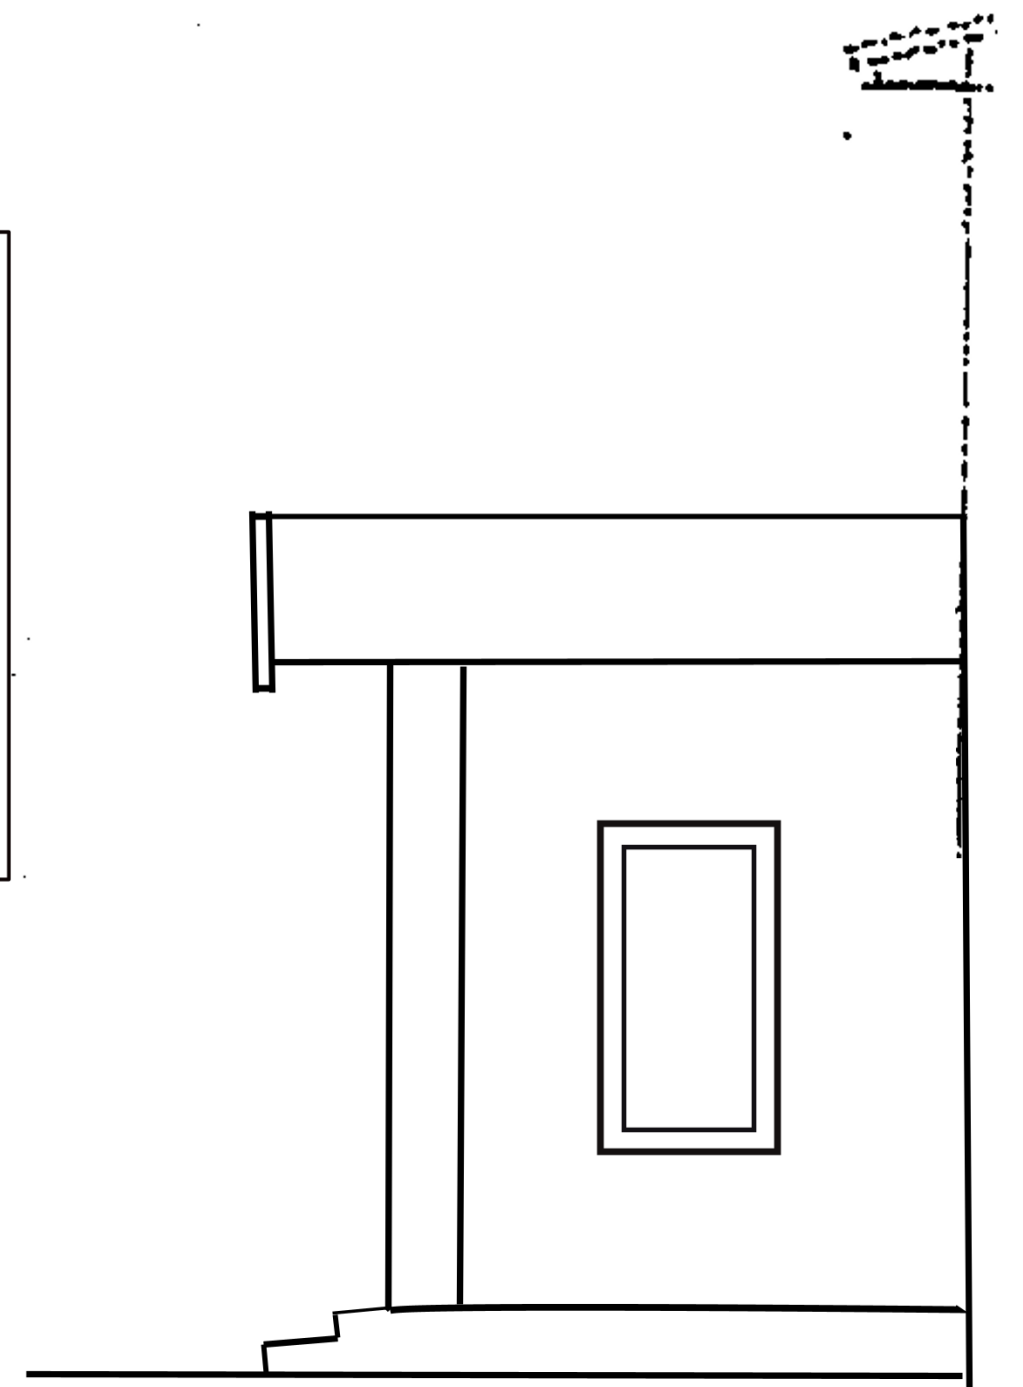

Förgård

750

230



Annex

550

BET.	ANT.	ÄR.	LOEN AVGEE	SIGN.	DATUM

21

ALUFT VÄGEL

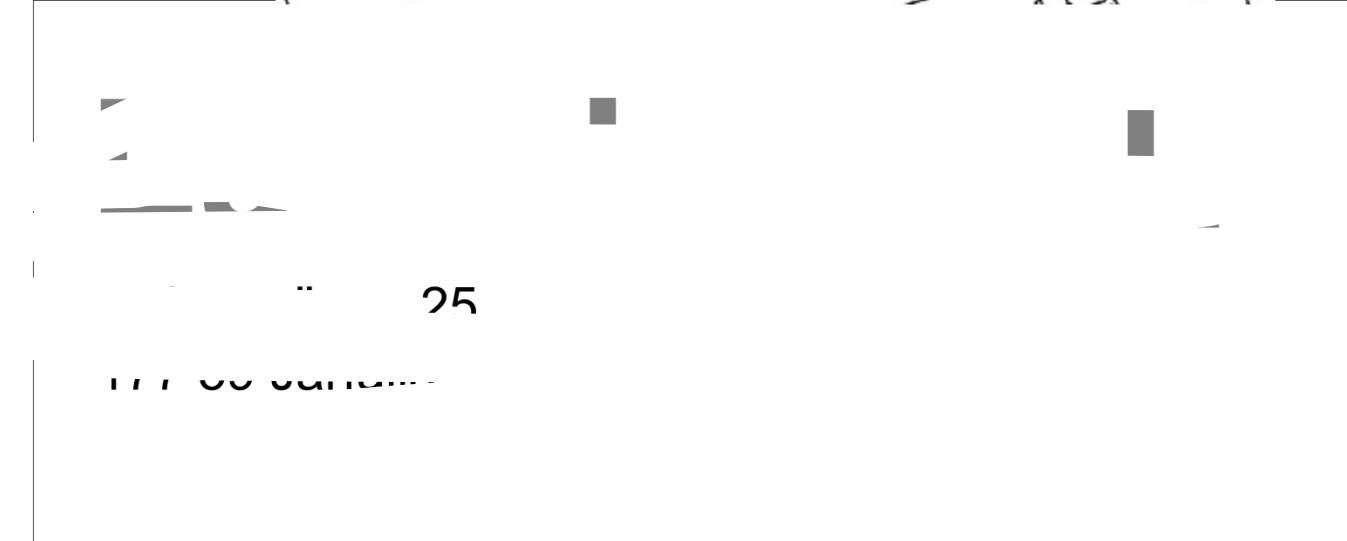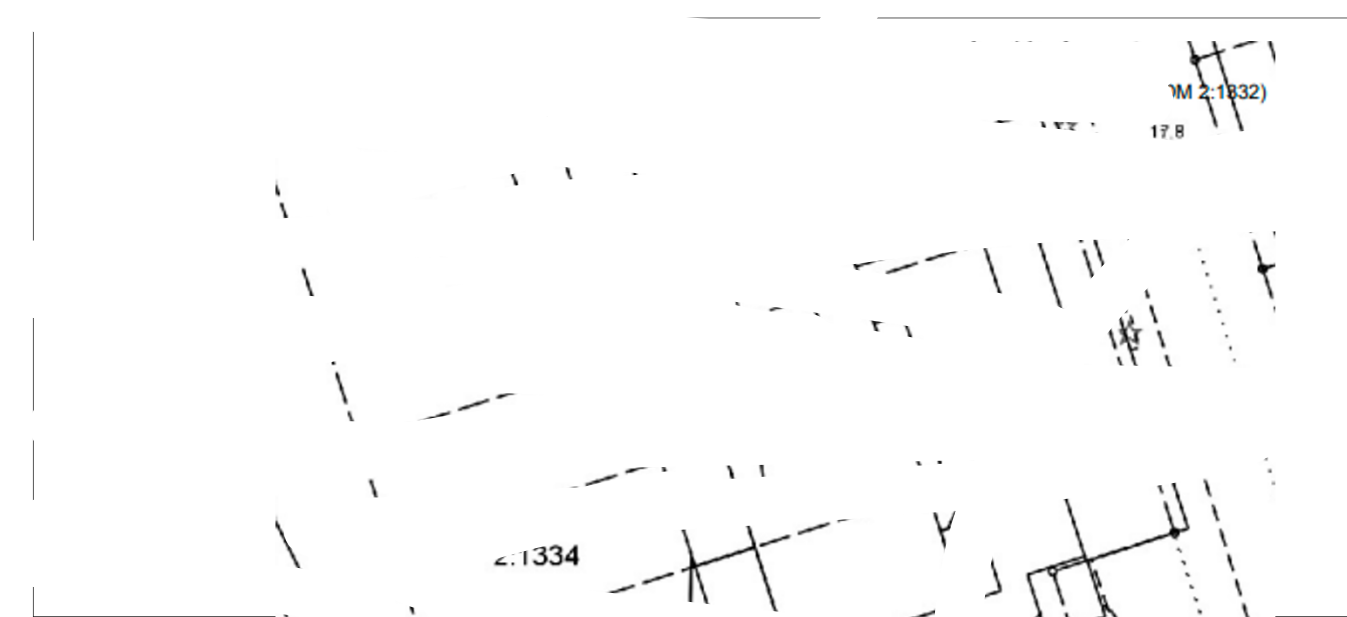

HANDLÄGGARE

DATUM

200

P

av

FASAD

SKALA


1:100


Tomtgräns

606

Gata

PLAN AV BOTTENVÅNING

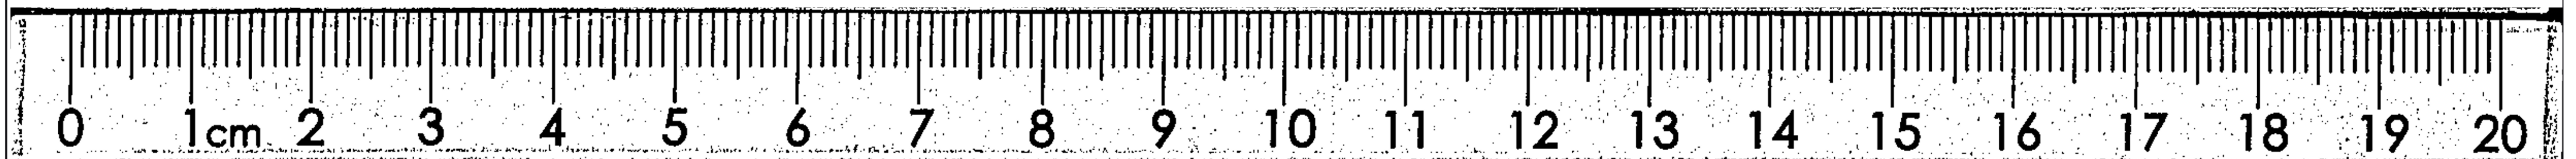


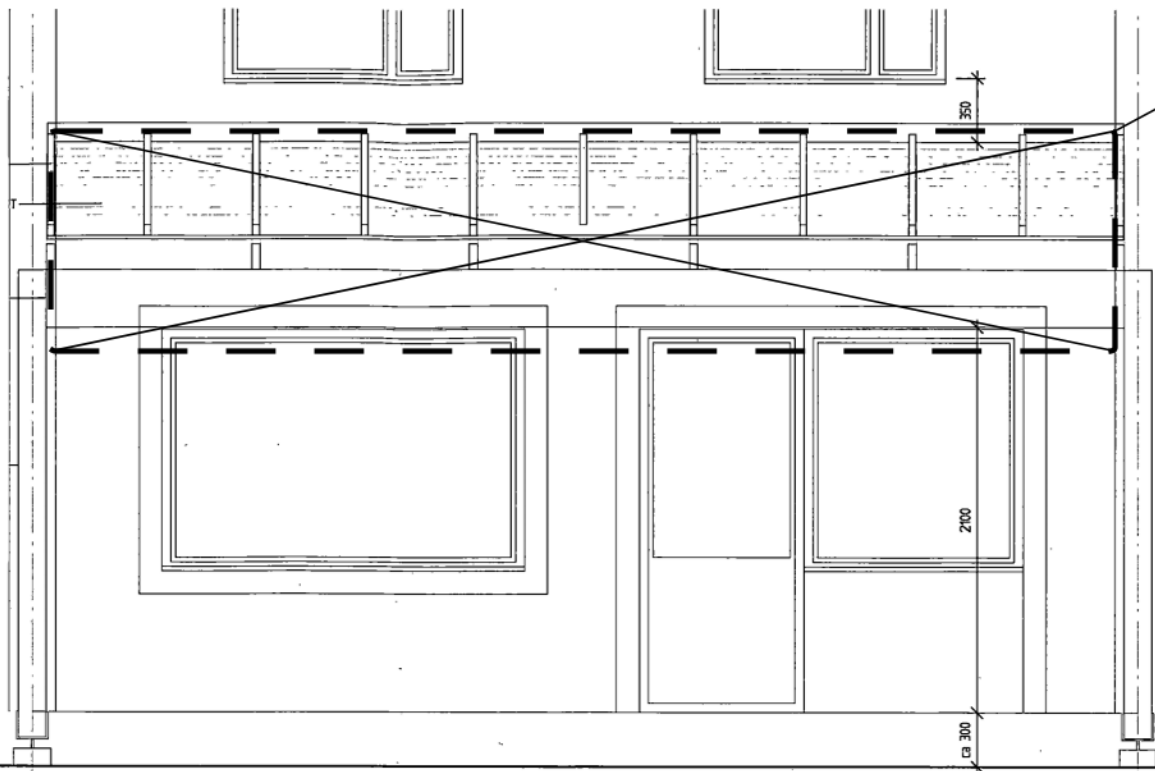

FASTIGHETSGRÄNS 6060 FASTIGHETSGRÄNS


FASAD

Skärm-tak tas bort

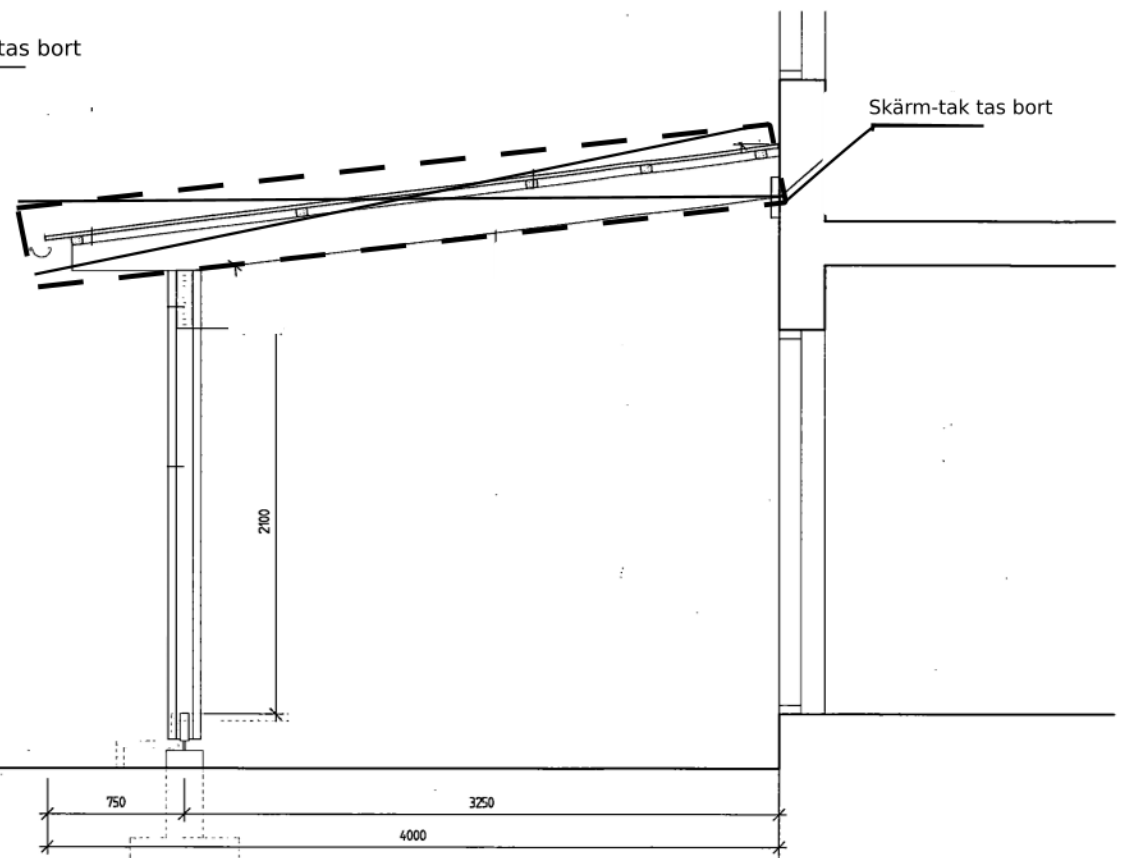

SEKTION

Skärm-tak tas bort

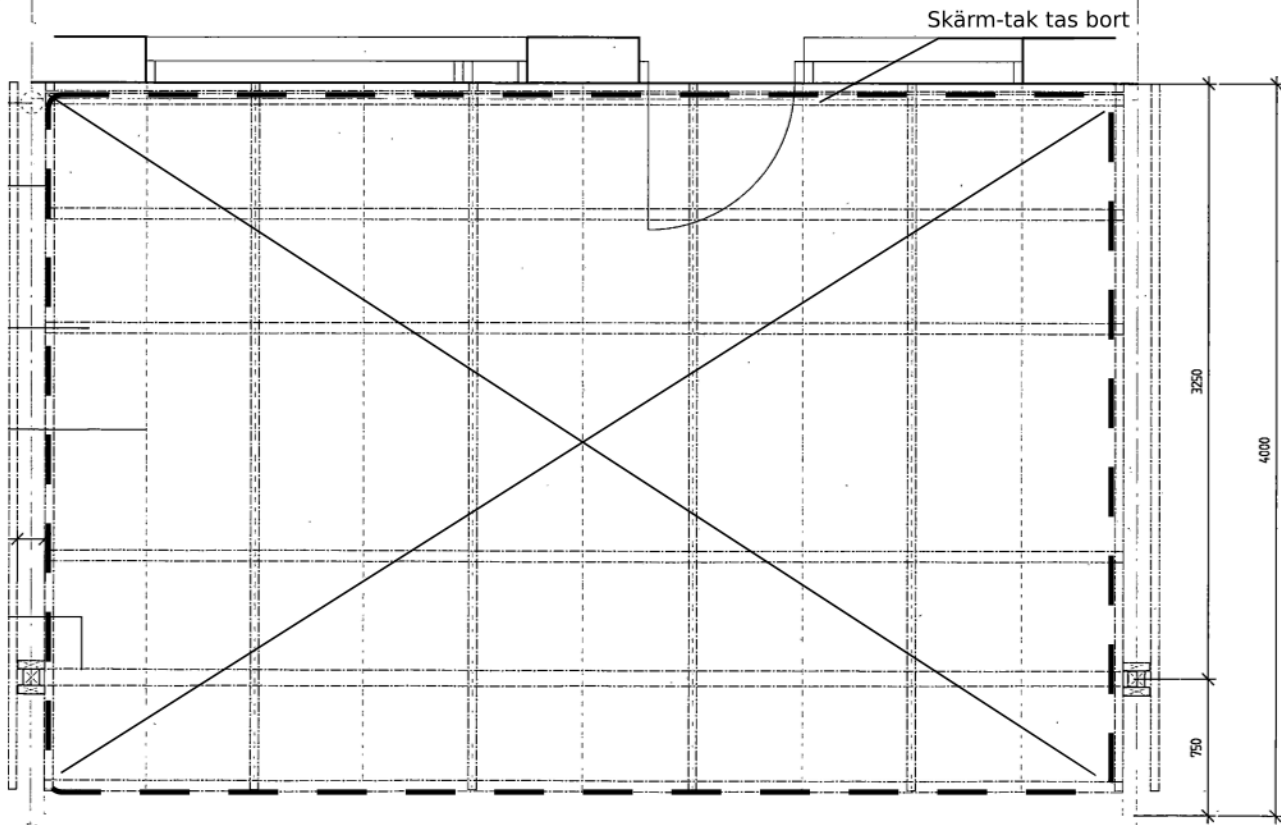

555 600 600 600 600 600 600 600 600 555
 98 1133 1200 1200 1200 1133 98
 FASTIGHETSGRÄNS 6060 FASTIGHETSGRÄNS

PLAN

Skärm-tak tas bort




Förklaring: Rivning av skärm-tak

tas bort pga bygg

GA-25-2
 DATUM
 2021-11-0,


Fasau, p

SKALA
 A1



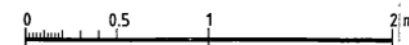


BET

FASAD VÄST 1:100/ A1

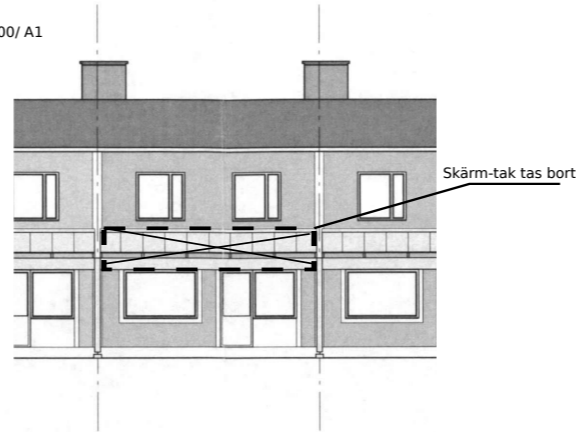

JAKÖBSBERG JAKÖBSBERG

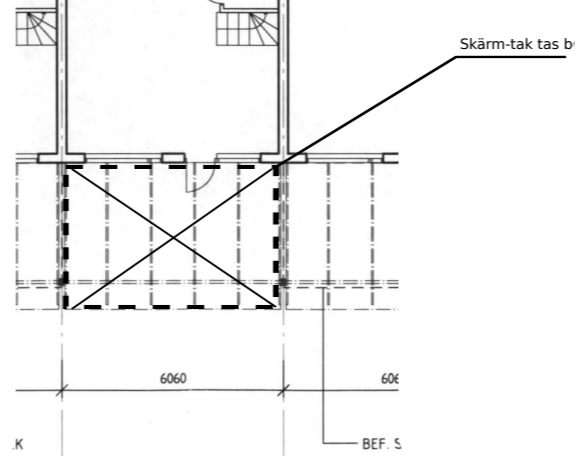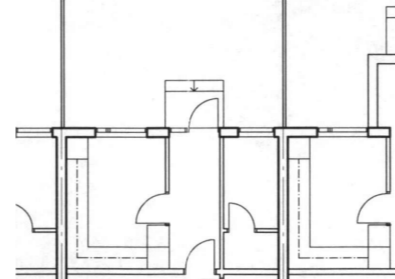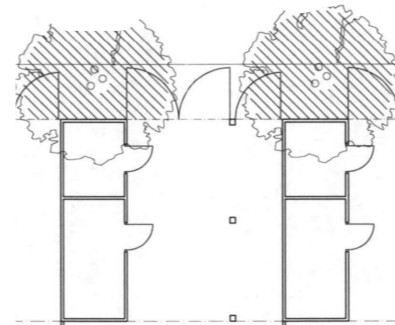

JAKÖBSBERG 2:1331
VÄGEN 25



Larsson

RITAD AV
LJ
ANSVAR
Larsson

HANDLÄGGARE
Larsson

BET