


75

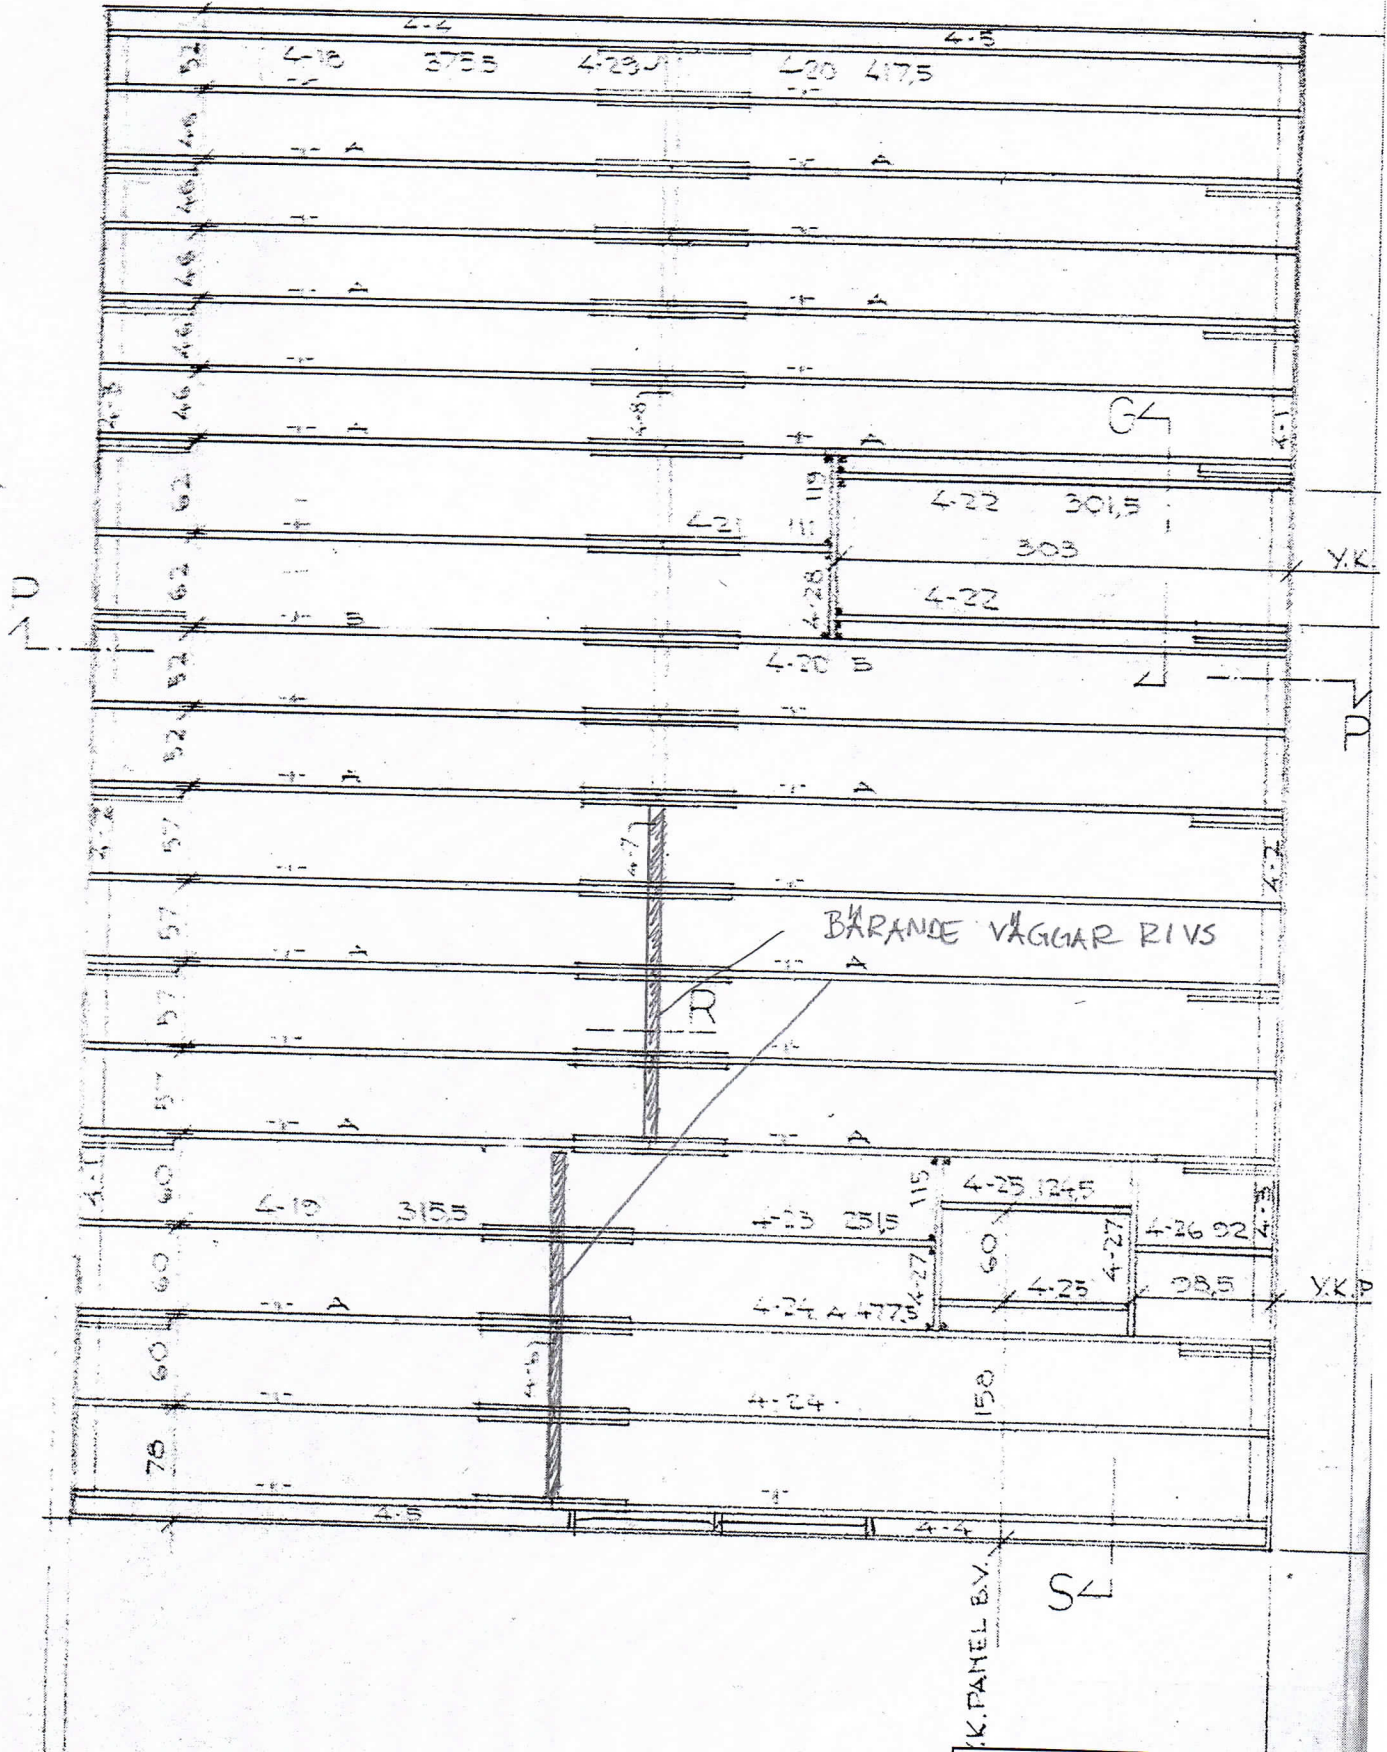

FÄRDIG FASAD B.V. 796

FÄRDIG FASAD B.V. Å HUS MED BRANDAVSKILJANDE VÄGG

Ombyggnation	
Rivning bärande vägg	
FILIPPAVÄGEN 25 EKERÖ	
NÄRLUNDA 57:2	
Plan skala 1:50	
2019-09-09	