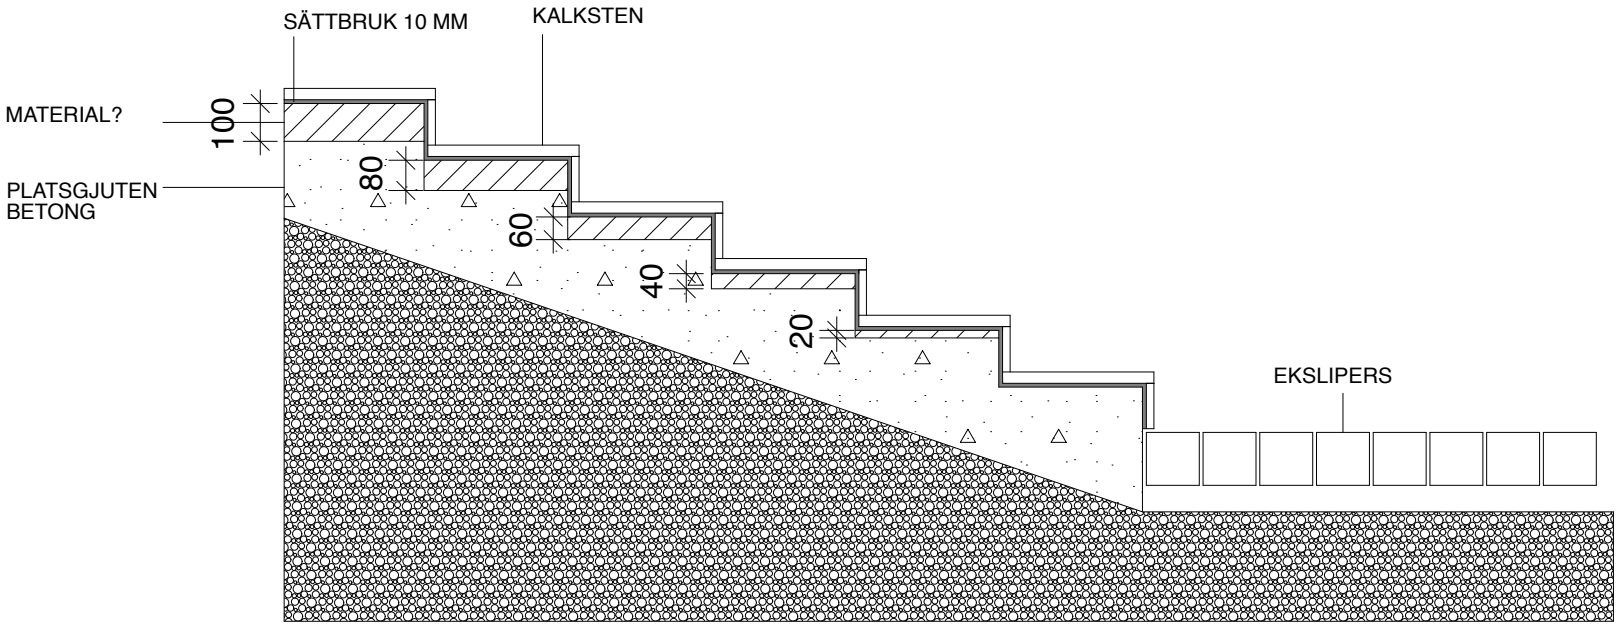
SÄTTBRUK 10 MM
KALKSTEN
MATERIAL?
100
80
PLATSGJUTEN
BETONG
60
40
20
EKSLIPERS