
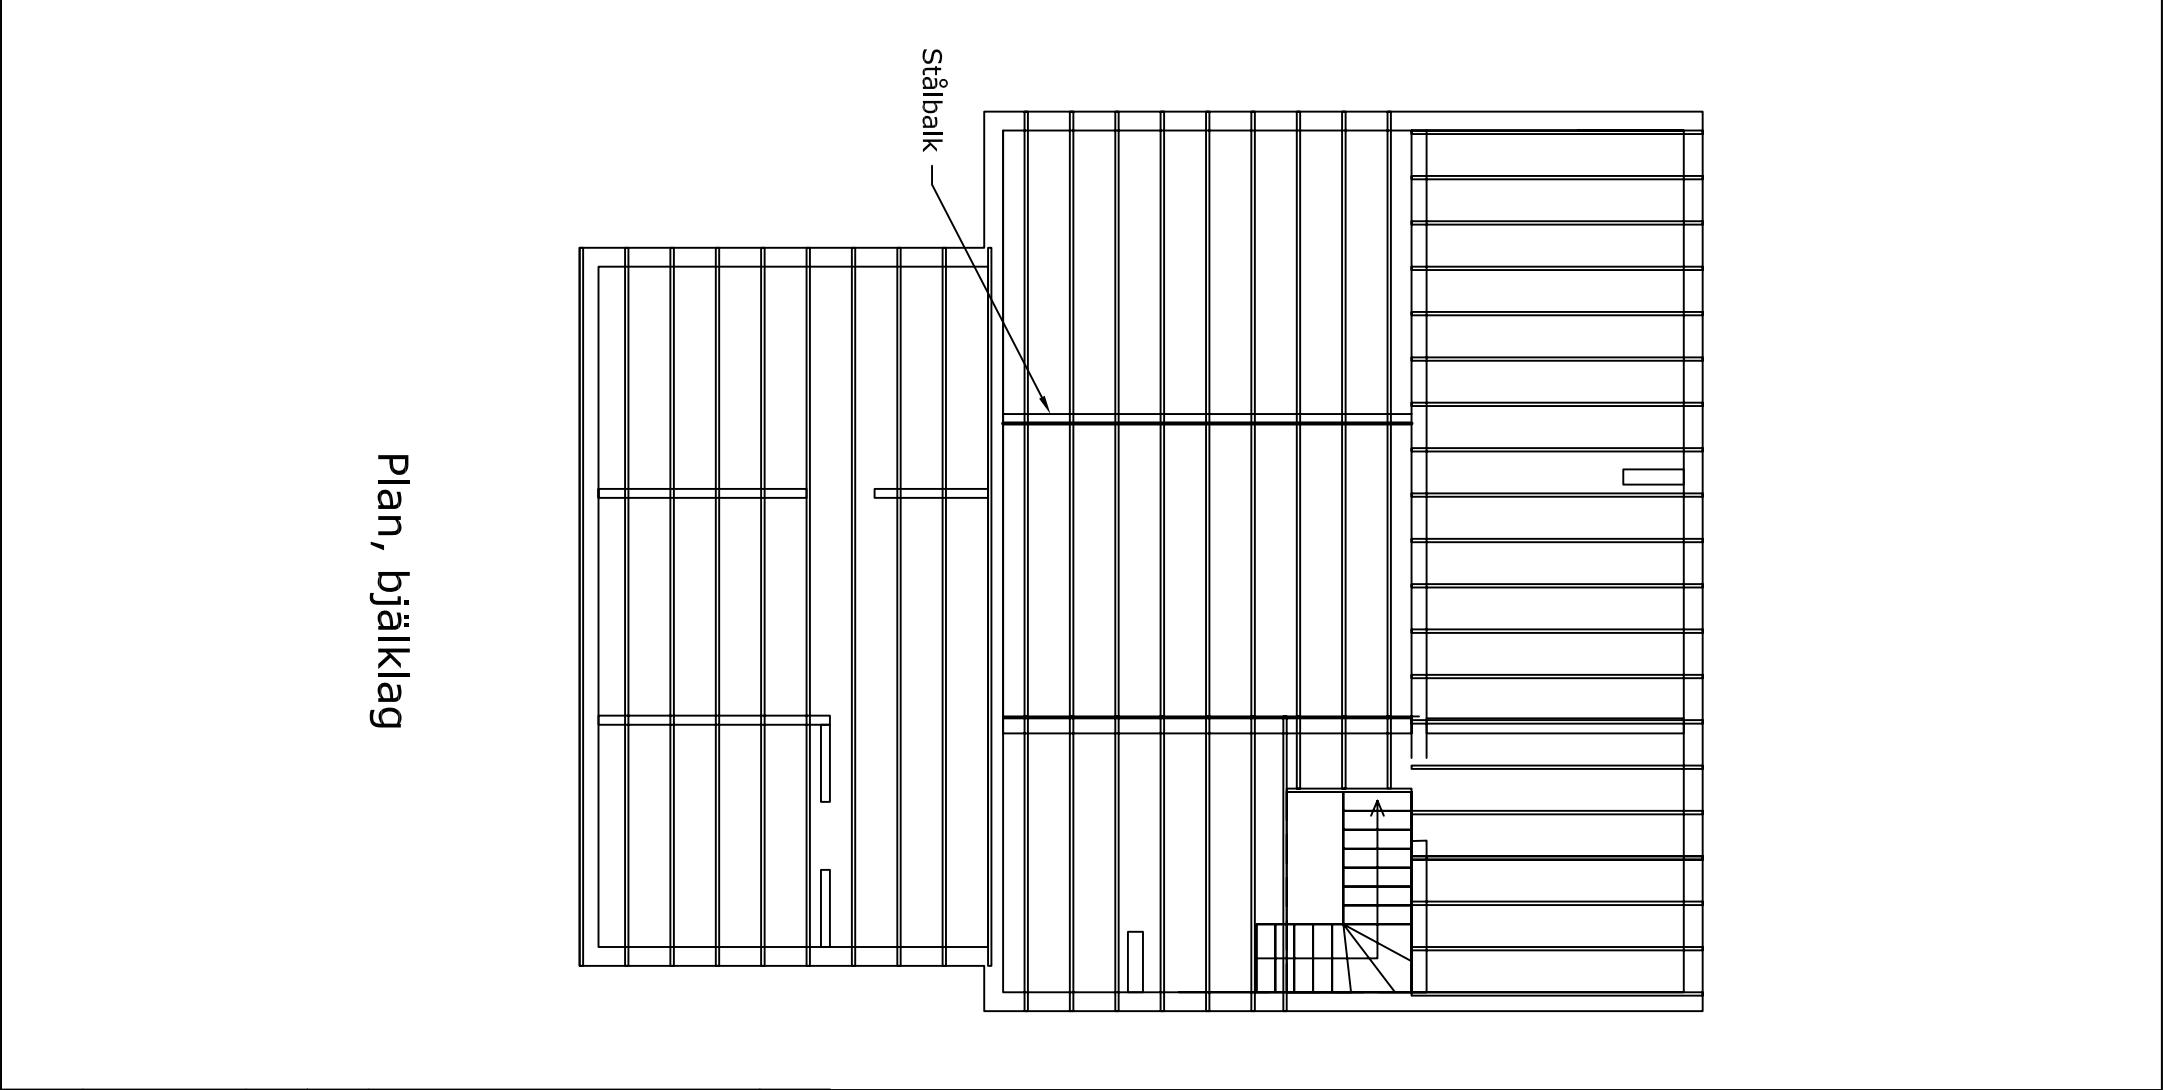


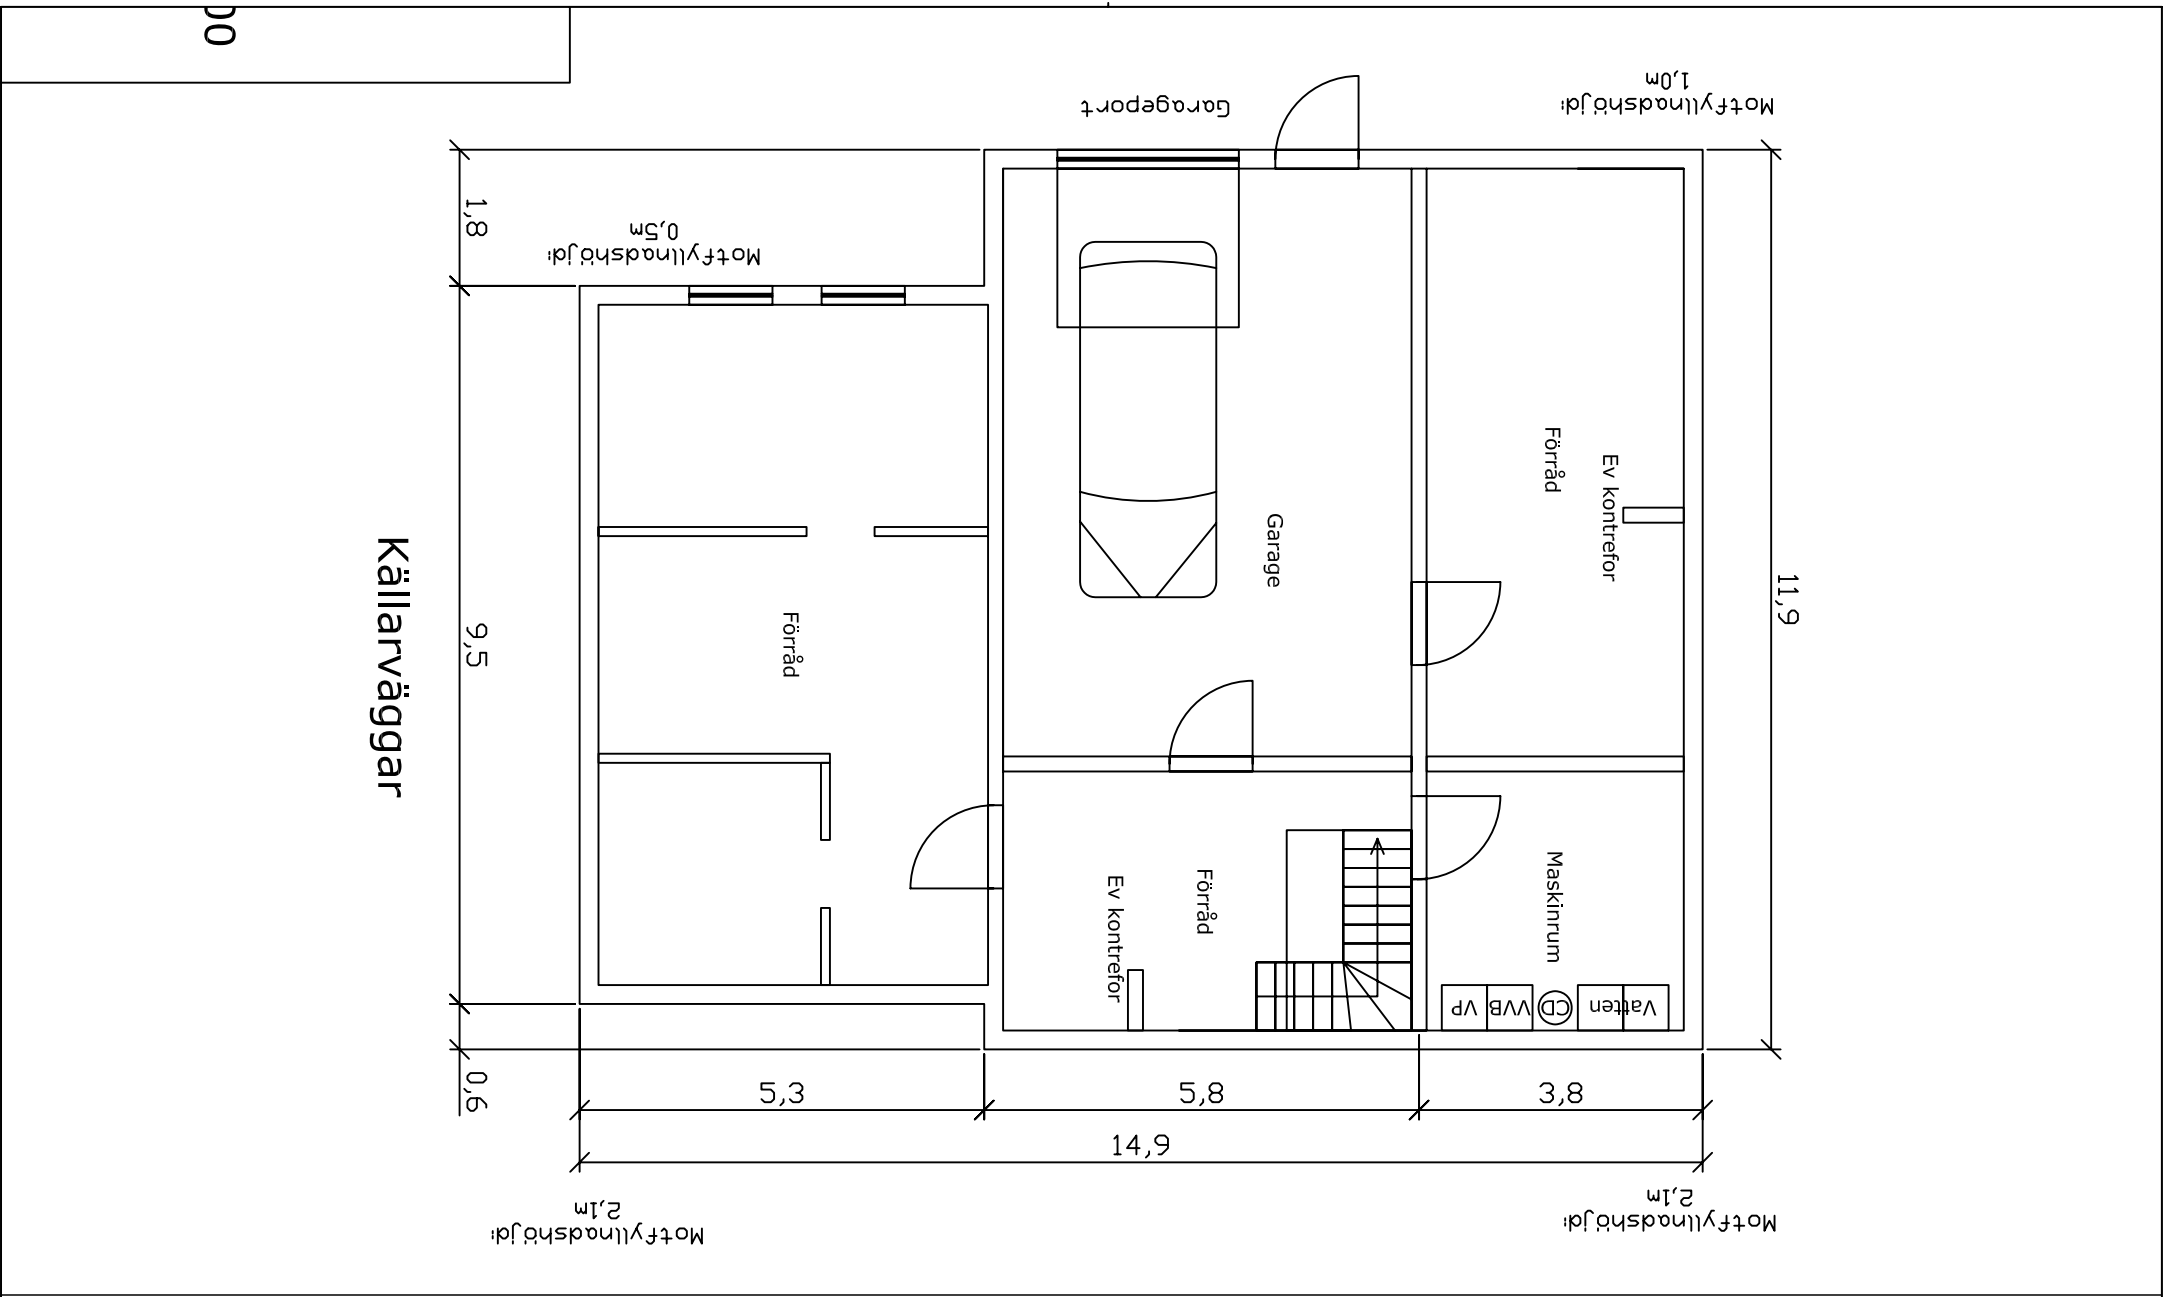

Arbetshandling			
Fastighet: Laneberg 1:73 och därifrån avstyckning Diarienummer bygglov: 2009:2040			
Byggherre: Magnus Nordmark Sofia Nilsson Kämpegatan 55 451 32 Uddevalla 0739-17 04 04			
UPPDRAG NR A100	RITAD / KONSTRUERAD AV Magnus Nordmark	UPPDRAGSANSVARIG	
DATUM 2009-09-01	ANSVARIG		
Källarväggar Mellanbjälklag 			
SKALA 1:100	NUMMER B201	BET	