


Komplementbyggnad Attefall 2017-11-15
 Växthus 19,3 m²
 Skallvaster 2:491

Skala 1:100

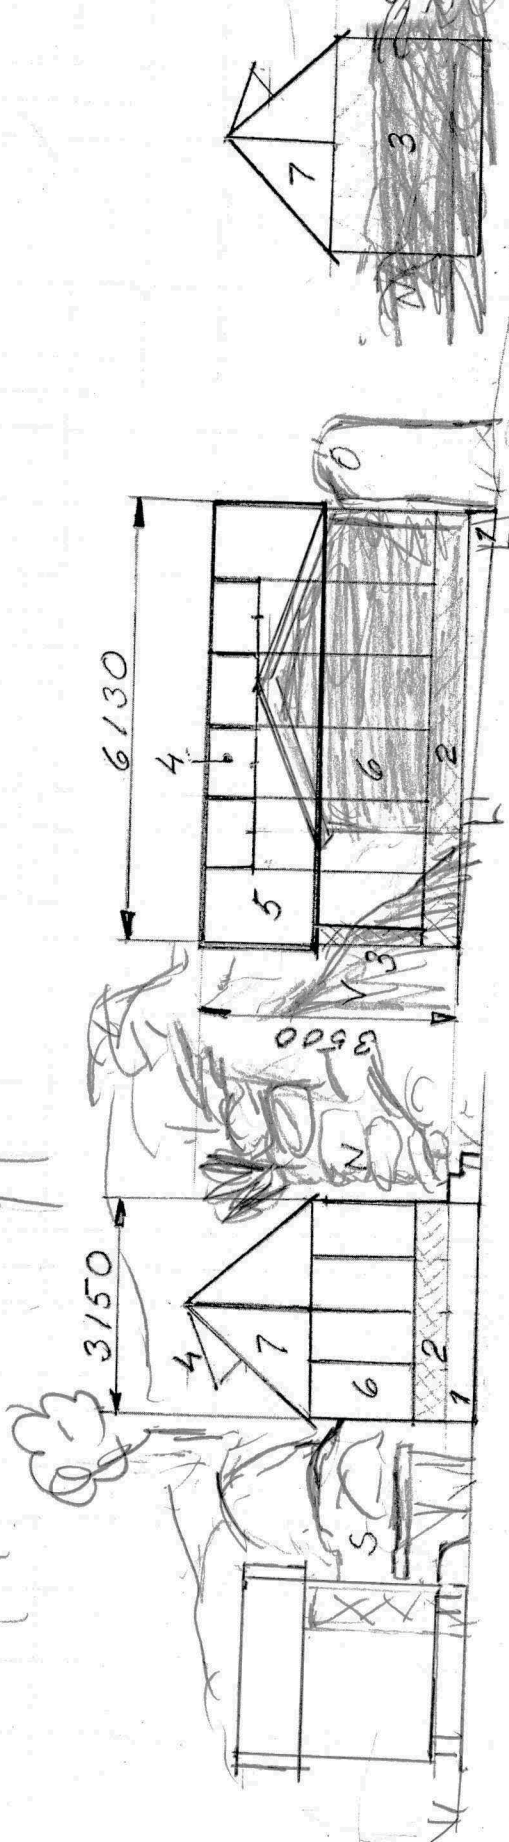


Vy öster

Vy söder

Vy väster

Kallväxthus 19,3 m²
 3,15 x 6,13 m
 Nockhöjd 3,5 m

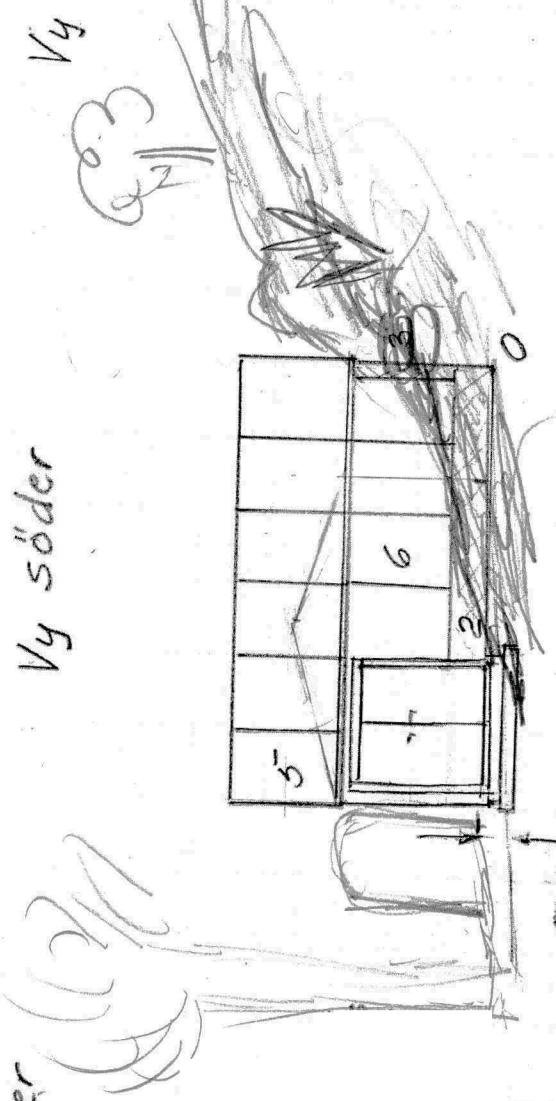

Vy norr

ca. - 0,4