



Kallväxthus  
 19,3 m<sup>2</sup>  
 Skokloster 2:491.  
 Per Karlsson, Varga Åskviagg

2017-11-15  
 sid 1/2  
 Skala 1:100


Kallväxthus 19,3 m<sup>2</sup>  
 3,15 x 6,13 m  
 Nockhöjd 3,5 m

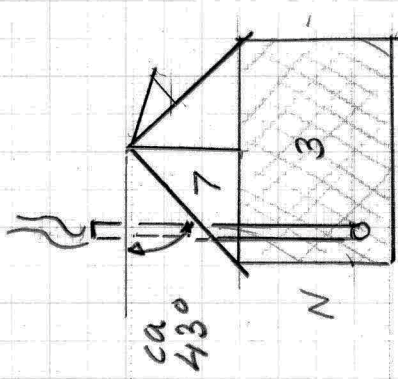


Vy väster

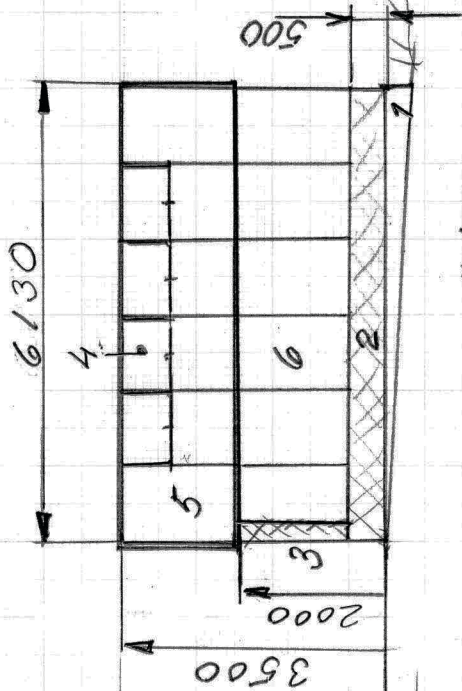

Vy söder

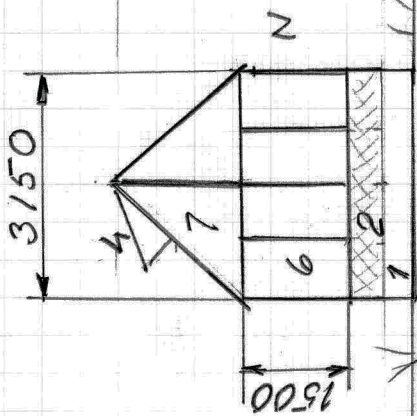

Vy öster

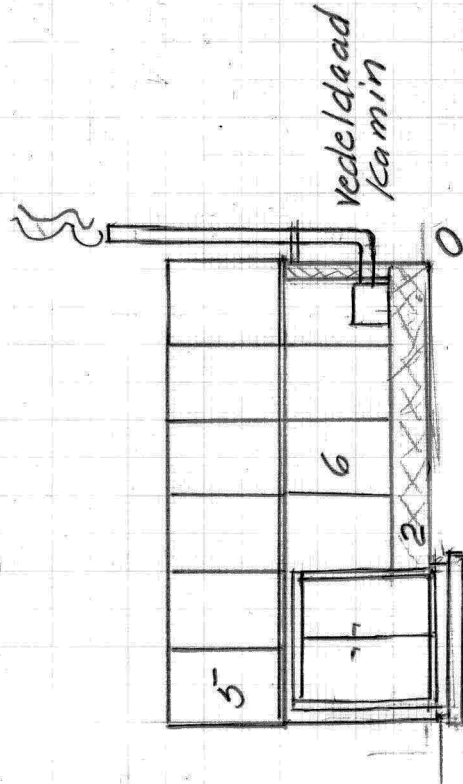

Vy norr

1. Sula av lekablock
2. Murad tegelsockel 500 hög
3. Murad tegelvägg 2000 hög
4. Vådringsfönster av hårdat glas 4 st
5. Entelglas, hårdat
6. Entelglas, -u-
7. Entelglas, -u-