


3,70

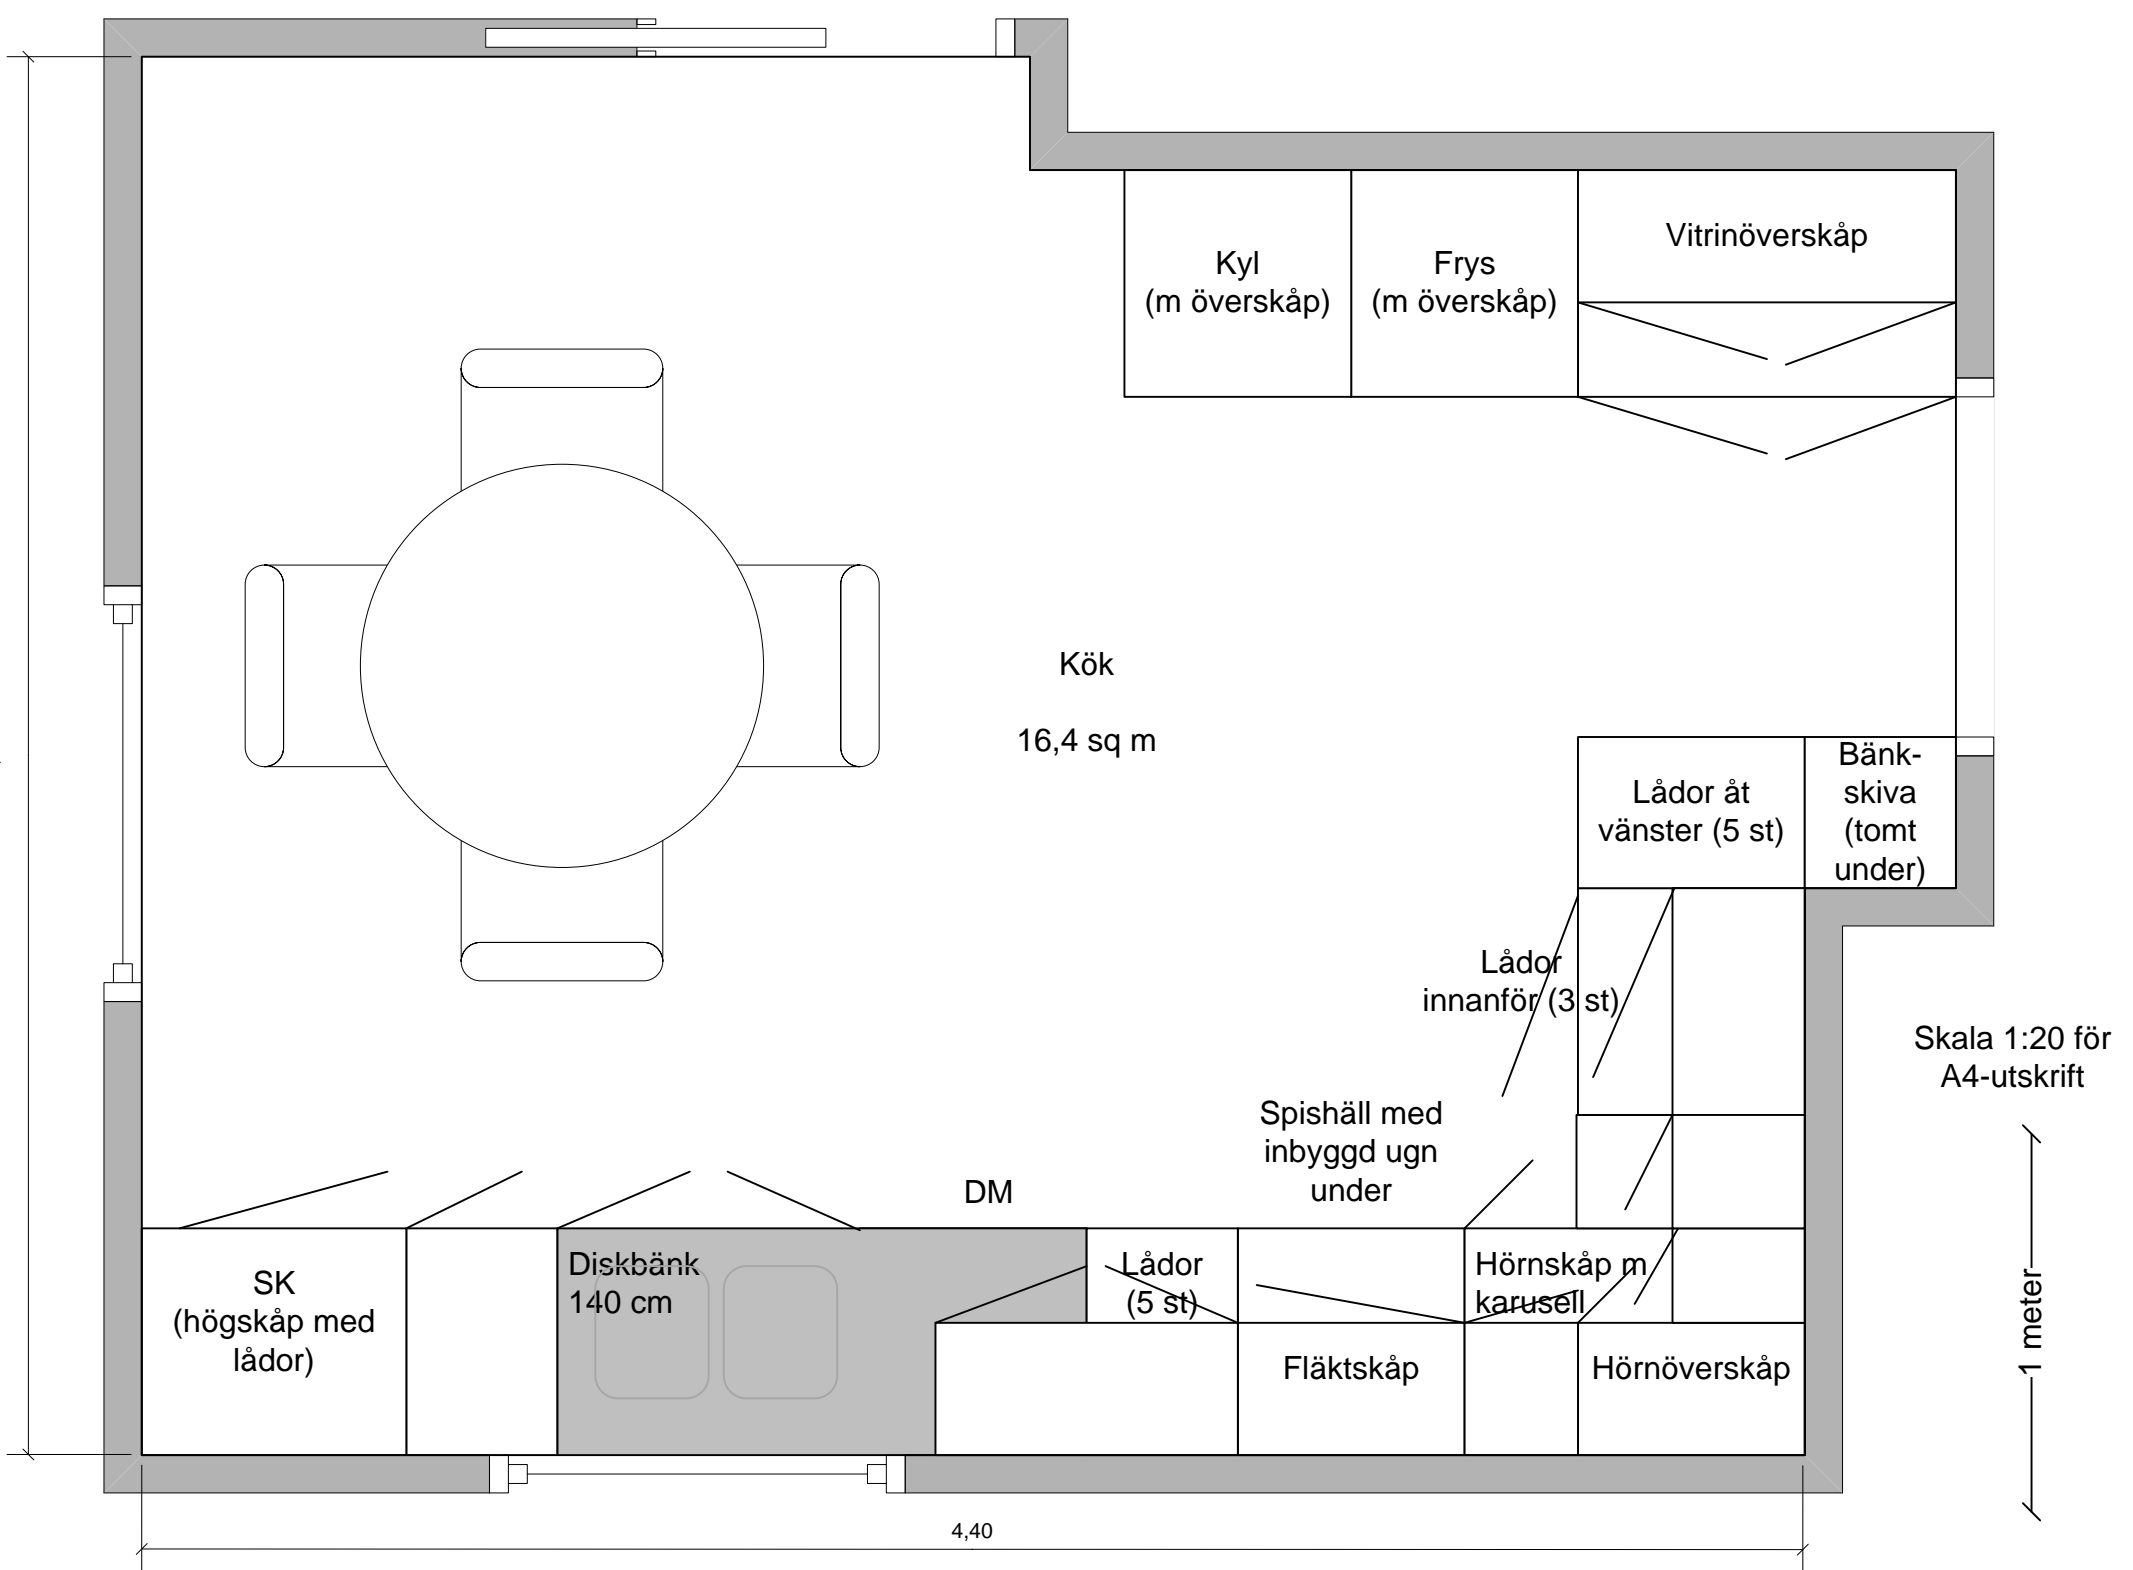

4,40

1 meter

Skala 1:20 för
A4-utskrift

Vitrinöverskåp

Frys
(m överskåp)

Kyl
(m överskåp)

Kök
16,4 sq m

Bänkskiva
(tomt under)

Lådor åt
vänster (5 st)

Lådor
innanför (3 st)

Spishäll med
inbyggd ugn
under

DM

Hörnskåp m
karusell

Lådor
(5 st)

Diskbänk
140 cm

SK
(högskåp med
lådor)

Flätskåp

Hörnöver-skåp