


### SPIK FÖR TECKNING

- ① 15 ST. SPIK 125-40
- ② 9 ST. SPIK 100-34
- ③ 7 ST. SPIK 125-40
- ④ 2-4 ST. SPIK 100-34
- ⑤ 6 ST. SPIK 125-40

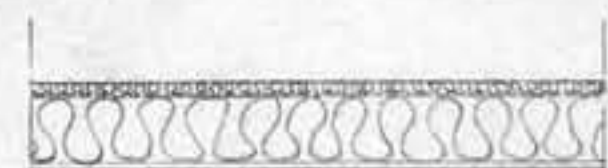

MINERALVULLSTÄTTA PAPP 30 DALA  
 MINERALVULLSKIVA 170 KVAL A  
 DIFFSPÄRR  
 TAKPANEL 20

SNITT VINDSBJÄLKLAG SKALA 1:20

### ALLMÄNNA FÖRESKRIFTER

TAKSTOL: FÄLLESTAKSTOL TYPBETNING B  
 TYPBODÄNHANDLINGS NR. T2089/12

SNÖLAST: 1,0 kN/m<sup>2</sup> VIKKE T200, ÖVREGT

LUTNING: 1:2 = 27°

TAK: BERÄKNINGEN GRUNDAD PÅ LÄTT TAK

SPIK: RÄFFLAD TRÄSPIK ENLIGT SMS 1582

