



SEKTION C-C

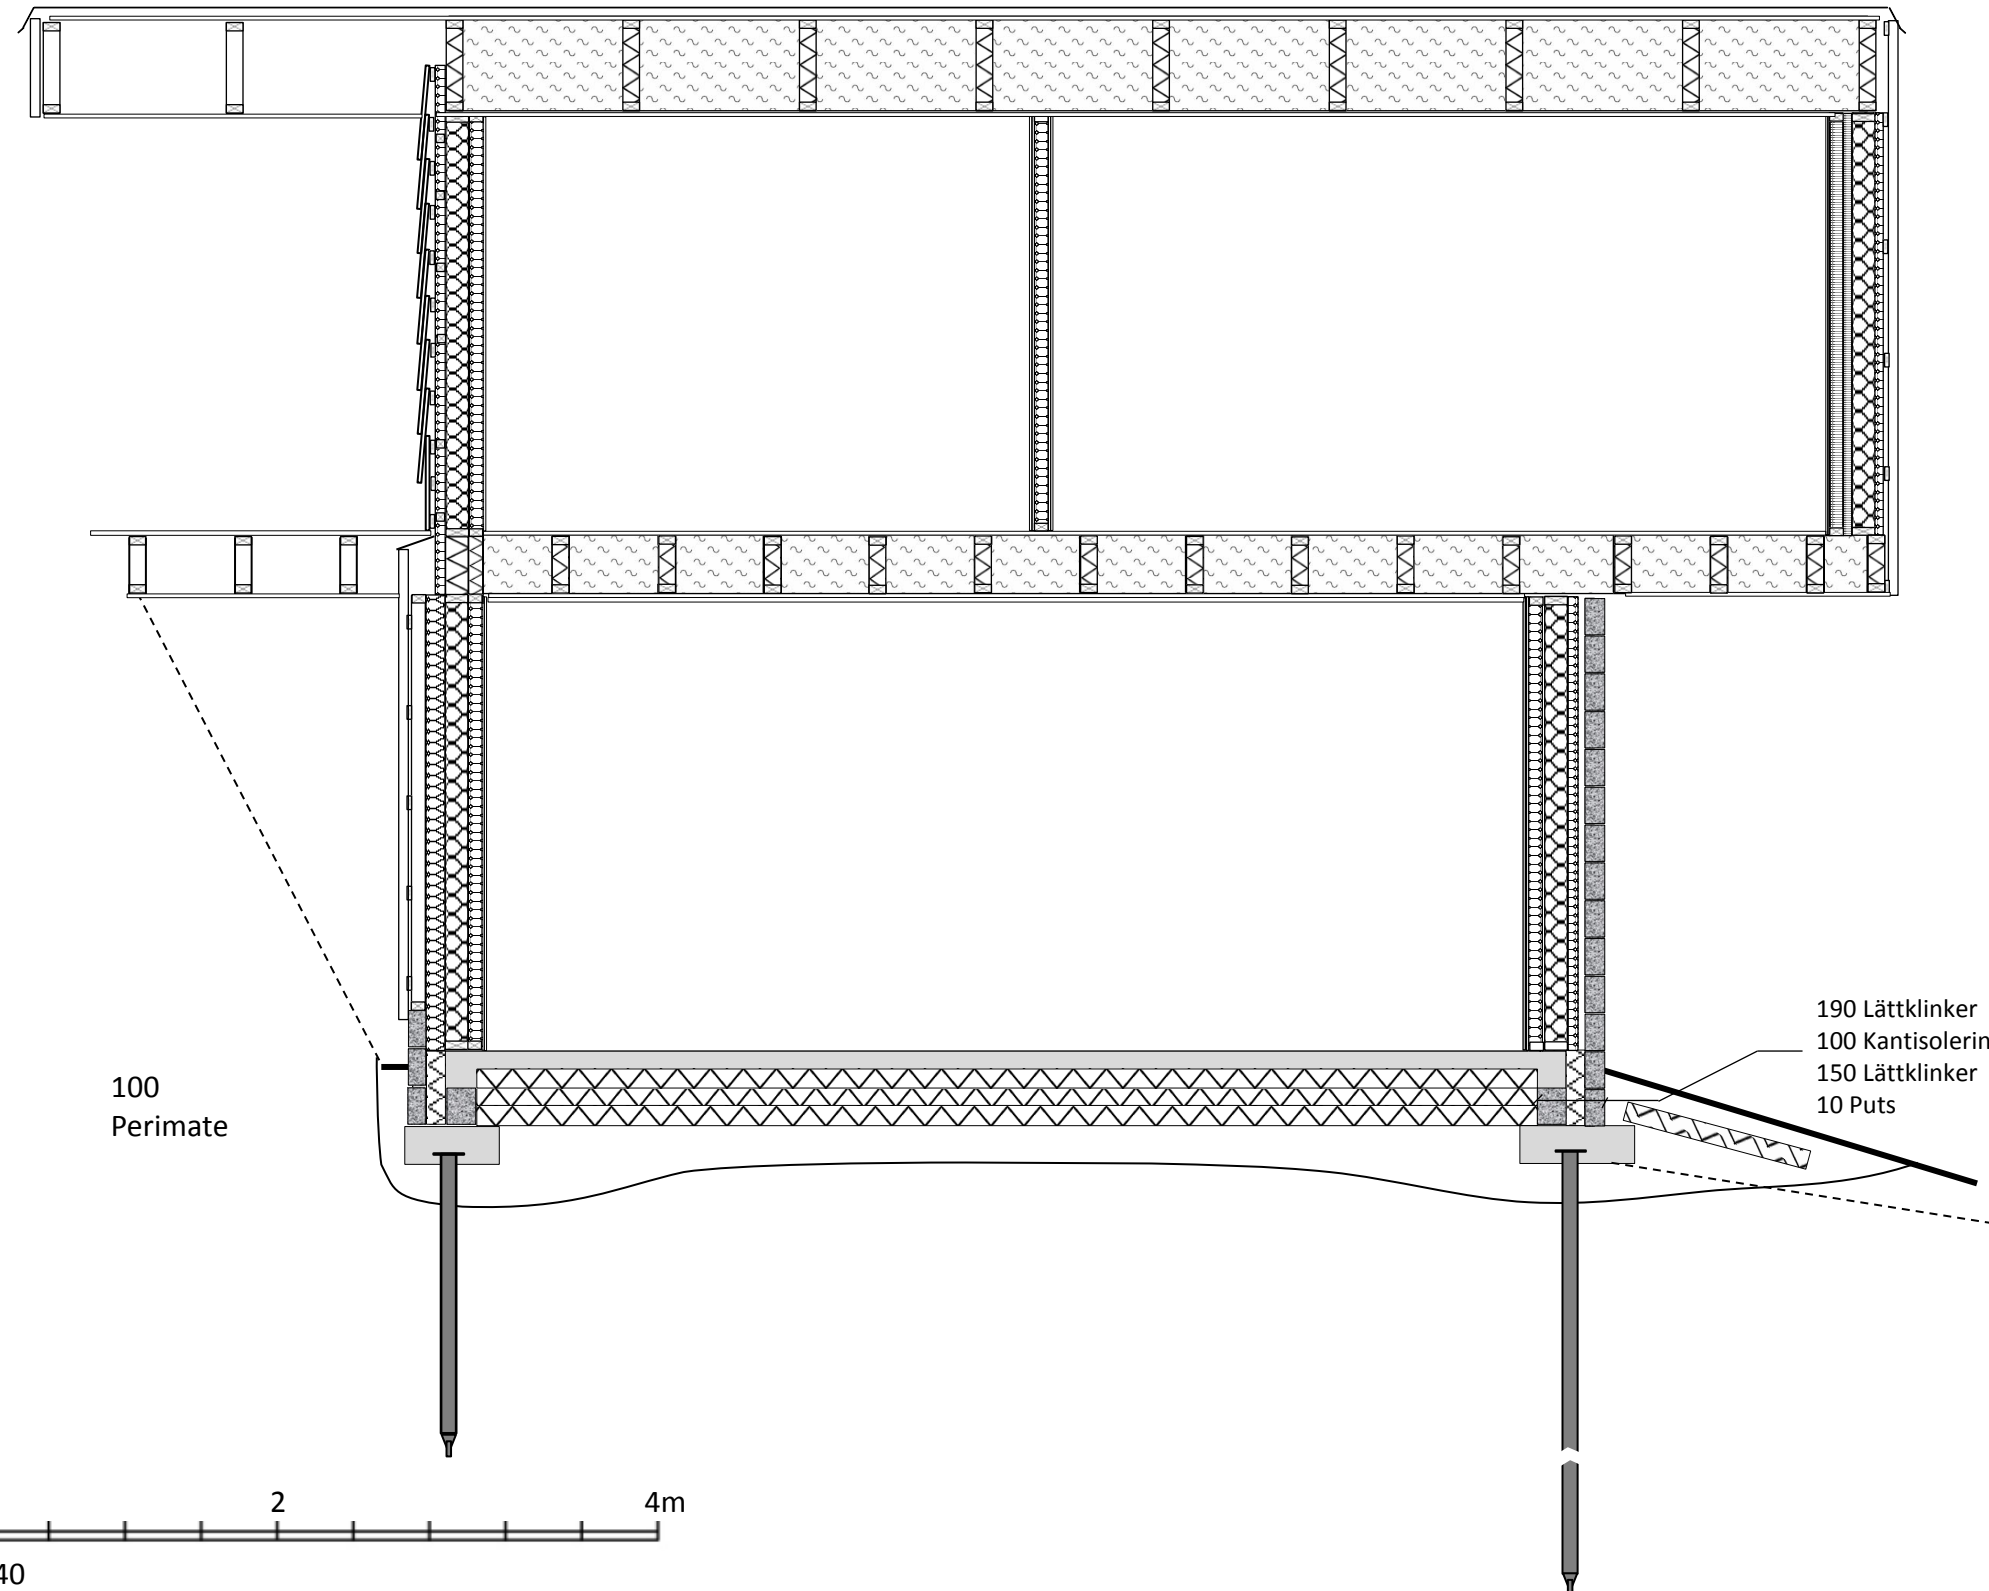

— Ny marknivå
 - - - - - Befintlig marknivå

100
Perimate

190 Lättklinker
 100 Kantisolering
 150 Lättklinker
 10 Puts

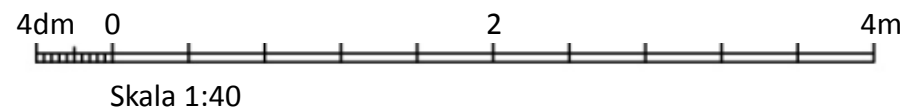

BYGGLOVSRITNING

PROJEKT

VILLA ETTSEXTIOTVÅ

BURS GÅRD 8, TORSLANDA, GÖTEBORG

BUR 1:9

ADRESS

RITNINGEN AVSER

**NYBYGGNATION AV
 BOSTADSHUS**

FASADER, SEKTION SKALA 1:100

PLANER SKALA 1:100

SITUATIONSPLAN SKALA 1:400

RITNING

GARAGE: FASAD MOT SÖDER, SEKTION C-C

DATUM

2011-05-12

NUMMER

1-007-02

RITAD AV

A. Tidstam

A3 420 x 297 mm