


Styg rör

Tegel fasad

Trä fasad

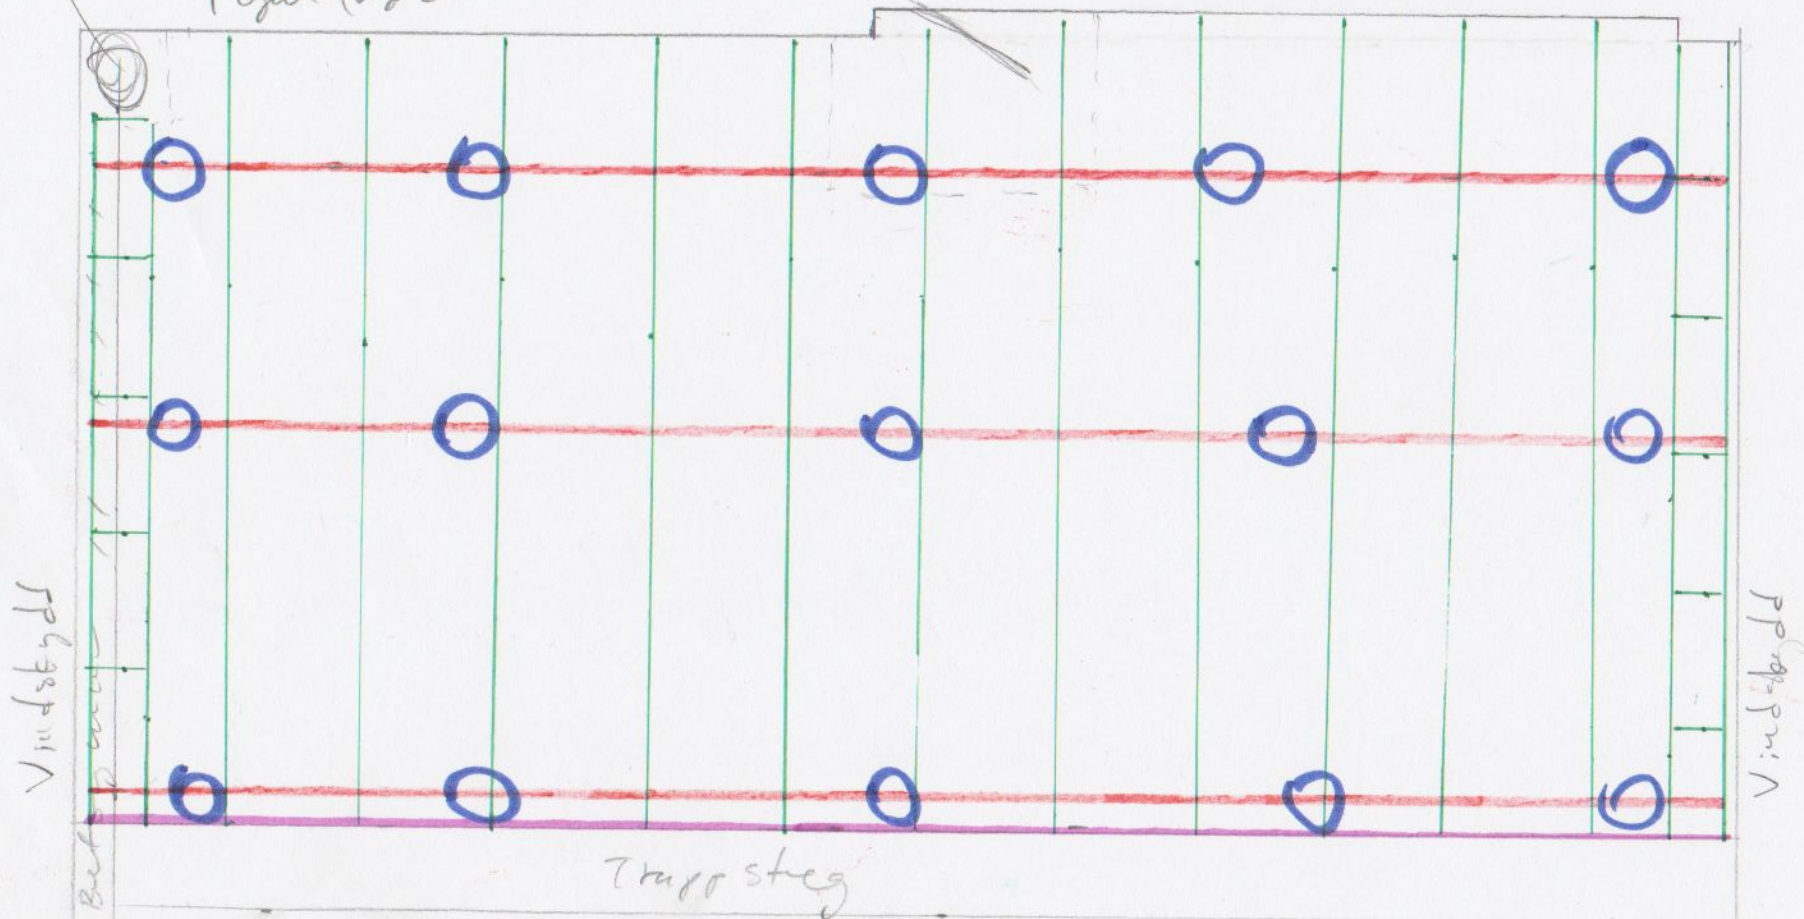

TRÄDGÅRD

- = Bärlina 45x120 (3x7,2 m)
- = Stravregel 45x120 (15x ~3,6 m) + ev. kottlager
- = Stödpunkt (bärlina) (15 st)
- = Avslut stravreglar $\frac{28}{15} \times 1,95$ (7,2 m) (7,3) ?

SKALA 1:33,33