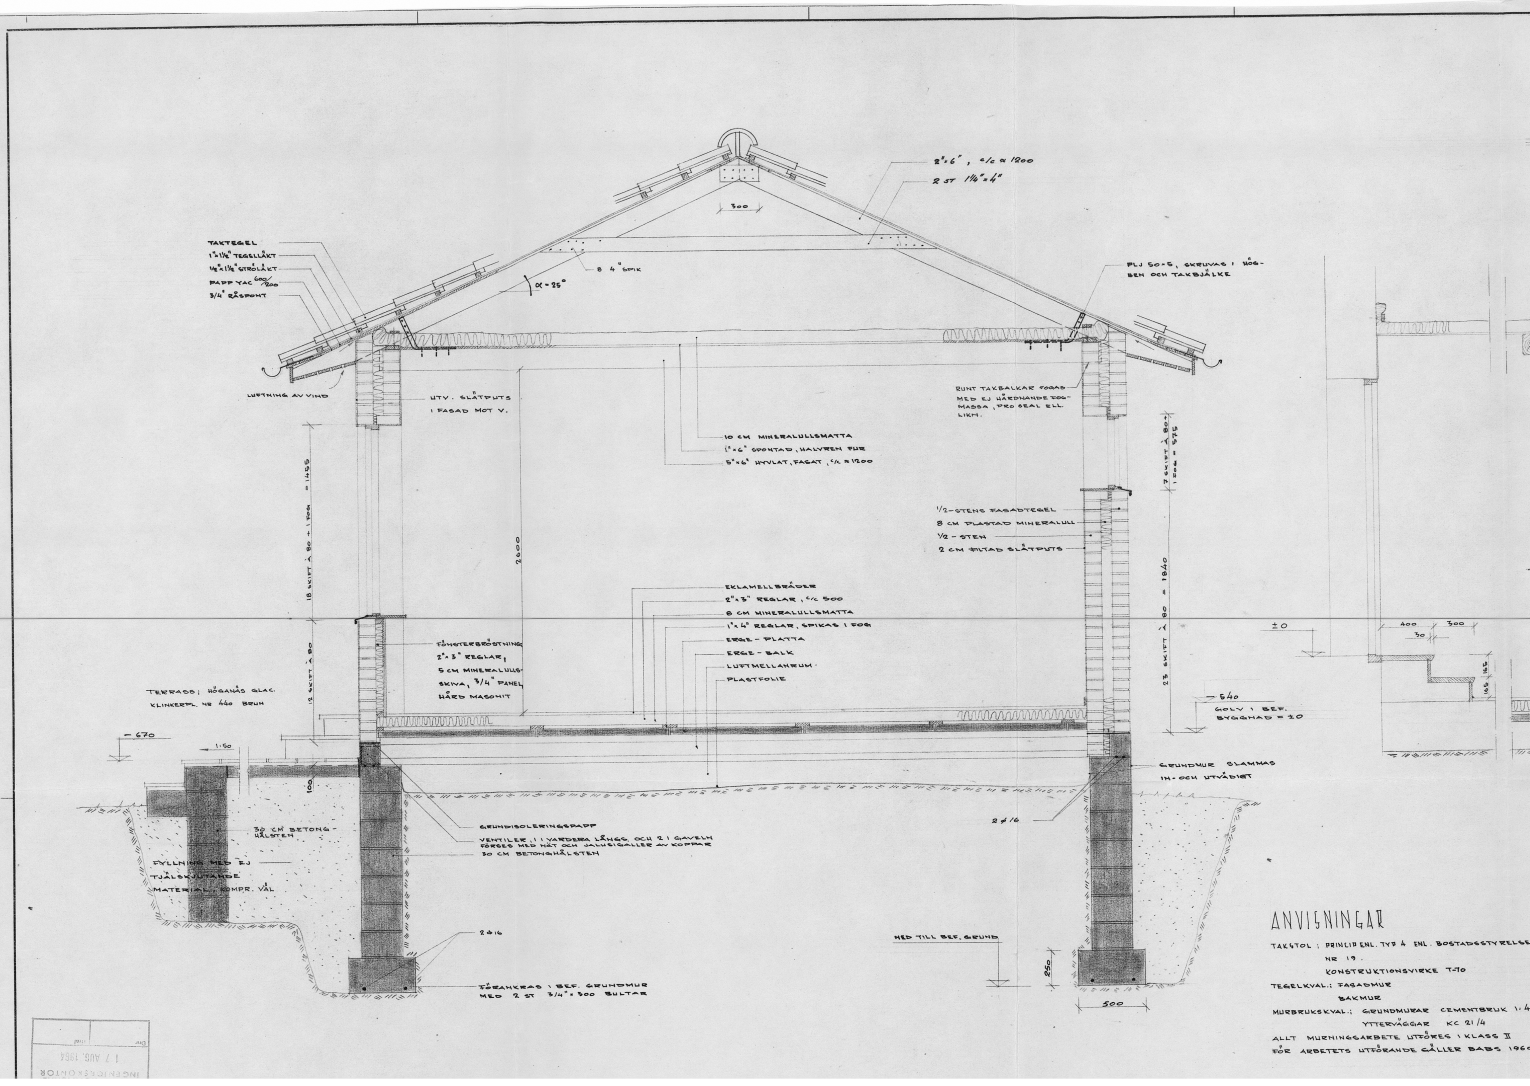
TAKTEGEL
1"×1½" TEGELLÄKT
1½"×1½" STRÖLÄKT
PAPP YAC 600/1200
3/4" GÅSPONT
α = 25°
8 4" BPIK
2"×6", c/c ≈ 1200
2 ST 1¼"×4"
FLJ 50-5, GRUVAS I NÖGBEN OCH TAKBJÄLKE
LUFTNING AV VIND
UTV. SLÄTPUTS I FASAD MOT V.
RUNT TAKBALKAR FORAS MED EJ NÅRDNANDE TOGMASSA, PKO SEAL ELL. LIKN.
10 CM MINERALULLSMATTA
1"×6" SPONTAD, HALVREN FUR
5"×26" HYVLAT, FASAT, c/c ≈ 1200
1½-STENS FASADTEGEL
8 CM PLASTAD MINERALULL
½-STEN
2 CM FILTAD SLÄTPUTS
EKLAMELLBRÄDER
2"×5" REGLAR, c/c 500
8 CM MINERALULLSMATTA
1"×4" REGLAR, SPIKAR I FOR
ÅNGE-PLASTFIA
ÅNGE-BALK
LUFTMELLANRUM
PLASTFOLIE
TÄNKTE BRÖSTNING
2"×5" REGLAR,
5 CM MINERALULLSSKIVA, 3/4" PANEL
HÅRD MASONIT
TEKRADD; NÖGANÅS GLAC. KLINKERPL. NR 440 BRUN
GRUNDMUR SLAMMAS IN- OCH UTVÄDIGT
2 ø 16
GRUNDISOLERINGSPAPP
VENTILER I VARDERA LÅNGS. OCH 2 I GAVELN FÖRSES MED NÄT OCH SMUTSFÅNGARE AV KOPPAR
30 CM BETONGHÅLSTEN
30 CM BETONG-HÅLSTEN
FYLLNING MED EJ TJÄLSKJUTANDE MATERIAL, KOMPR. VÅL
2 ø 16
TÄNKANKAS I BEF. GRUNDMUR MED 2 ST 3/4" × 300 BULTAR
MED TILL BEF. GRUND
GOLV I BEF. BYGGNAD = ±0
ANVISNINGAR
TAKSTOL: PRINCIP ENL. TYP Å ENL. BOSTADSSTYRELSEN NR 19.
KONSTRUKTIONSVIRKE T-70
TEGELKVAL.: FASADMUR
BAKMUR
MURBRUKSKVAL.: GRUNDMURAR CEMENTBRUK 1:4
YTTERVÄGGAR KC 21/4
ALLT MURNINGSARBETE UTFÖRES I KLASS II
FÖR ARBETETS UTFÖRANDE GÄLLER BABS 1960