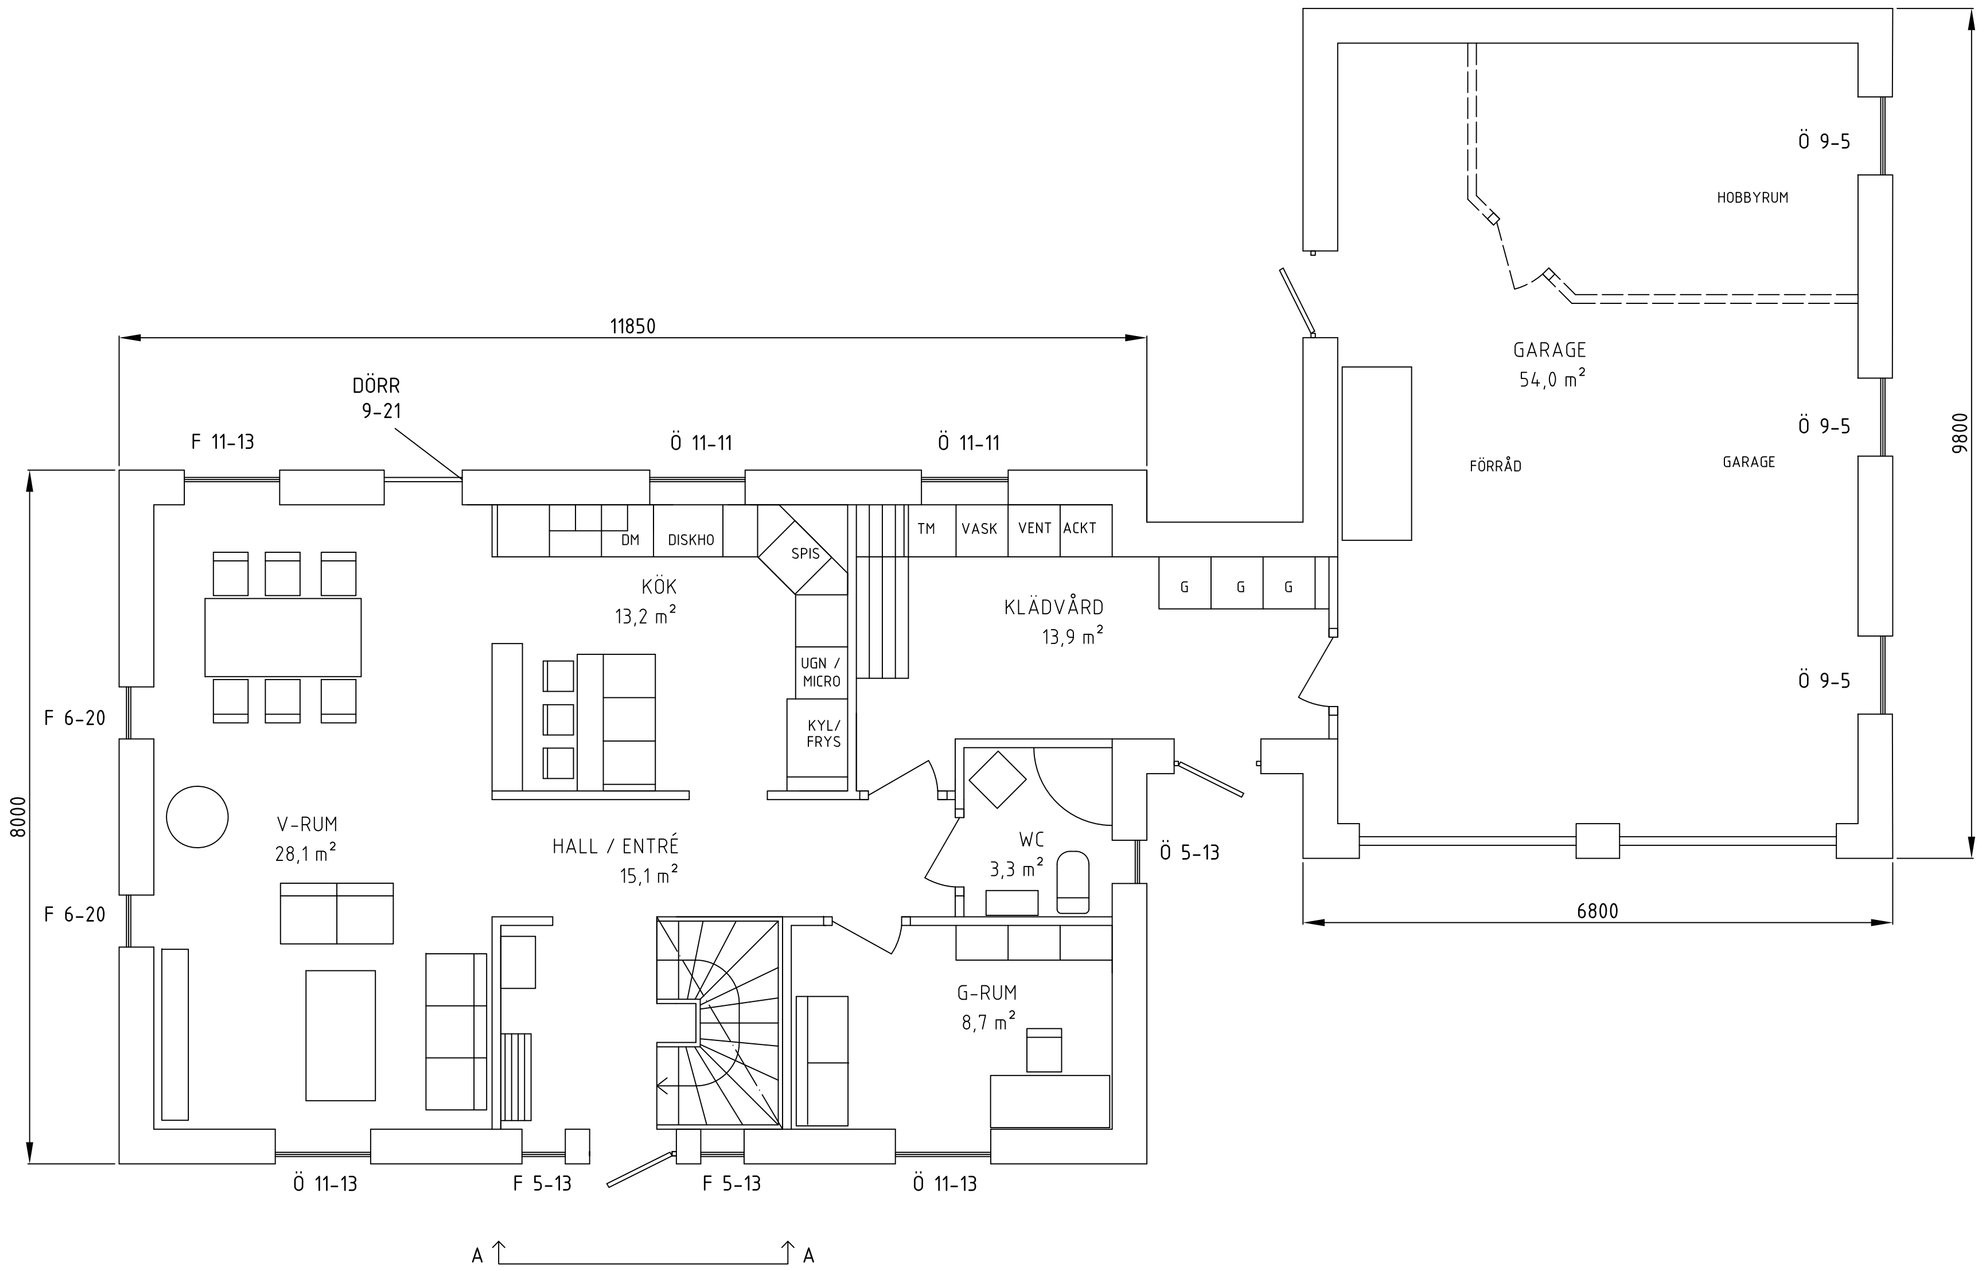

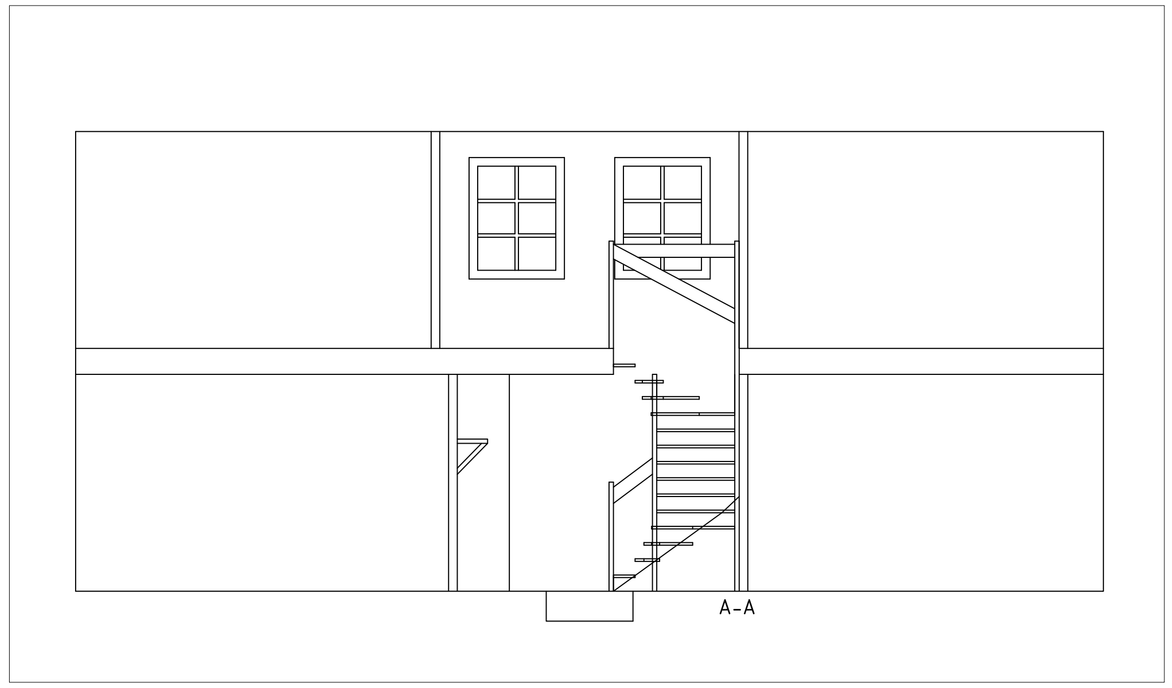

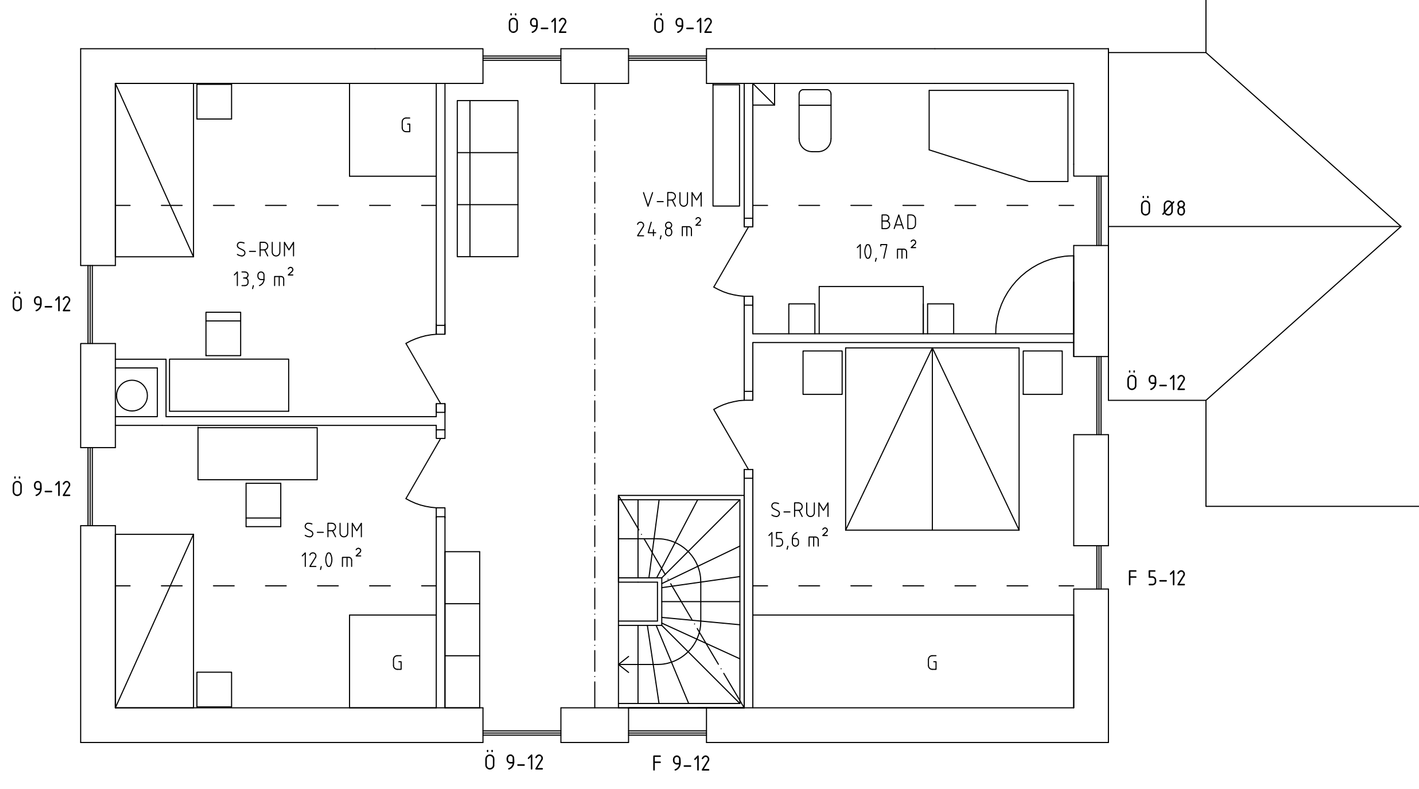

BET	ANT	ÄNDRINGEN AVSER	DATUM	SIGN

DRAFT

VILLA SJÖLUNDA
Kv Buren 3

MELLEGÅRD/ERIKSSON

UPPDRAG NR	RITAD/KONSTR AV	HANDLÄGGARE
-	MME / LER	MME / LER
DATUM	ANSVARIG	
2007-12-19	MME / LER	

Villa Sjölunda
Kv Buren 3

Layout

SKALA	NUMMER	BET
A1: 50	A30	-