



370253

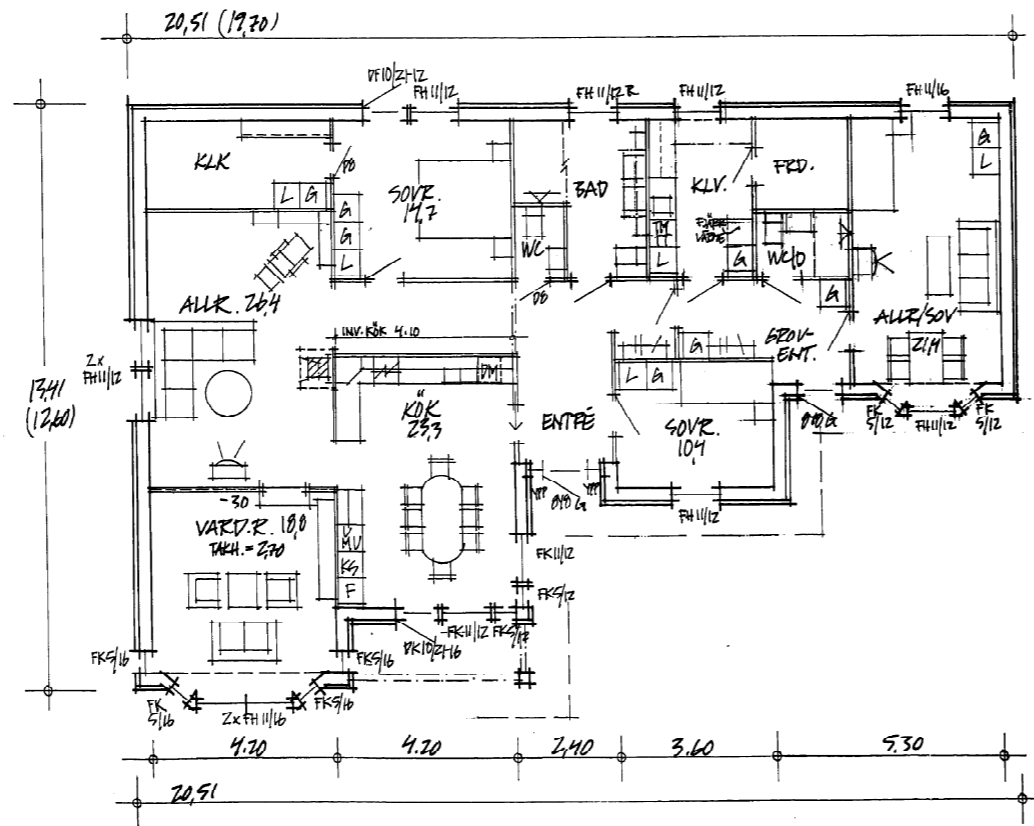


ENTRÉVÄN.
INK.YTA 102,9 M²

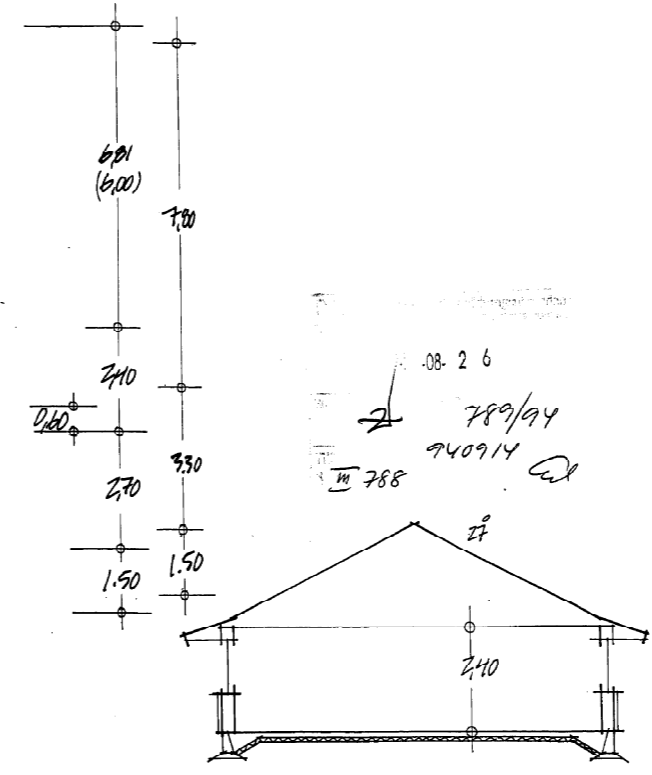

4100.23 1 MÄTTÄNDE.		SIGN.
REV. DAT.	NR AVSER	
BYGGNADEN Å LEDET (20-21) 22		
NORRKÖPINGS KOMMUN		
BYGGHERRE, LARS BÖRAN = ULLA CARLSSON		
DATUM	RITAD	SKALA
2008	Wanhe/Wanhe	1:100
MUSTYP	RITN. NR	ORDER NR
A190	2073	6715



BOX 34
576 00 SÄVSJÖ
0382-116 60

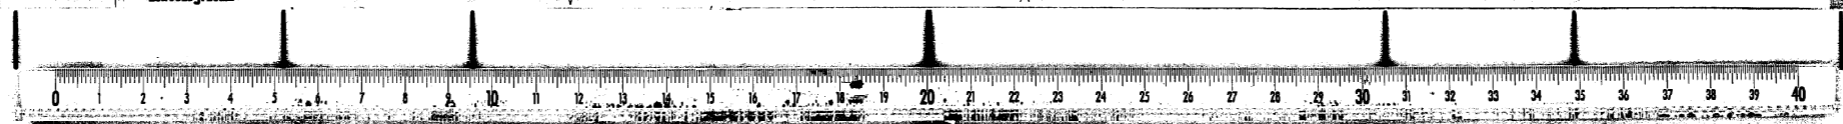

16 A2 A3 A4 369936 ARKIVA 960304 A4 A3 A2 16