



takbeläggning av falsat stålplåt svart

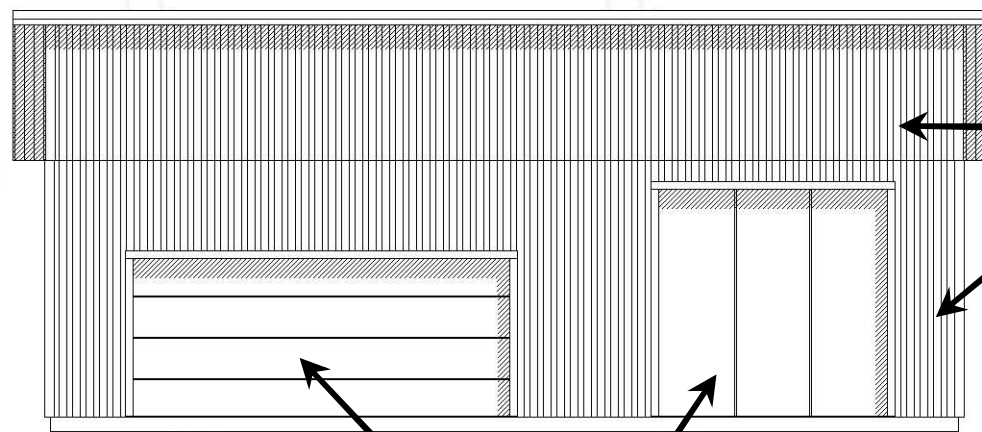

2126
3426



stående träpanel svart lika huvudbyggnaden

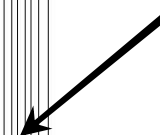

Fasad mot VÄSTER


samtliga portar vita



MOD. 7212034-14 FASAD		
RIT.	DATUM 2022-03-02	SKALA 1:100

lundqvist

stående träpanel svart lika
huvudbyggnaden

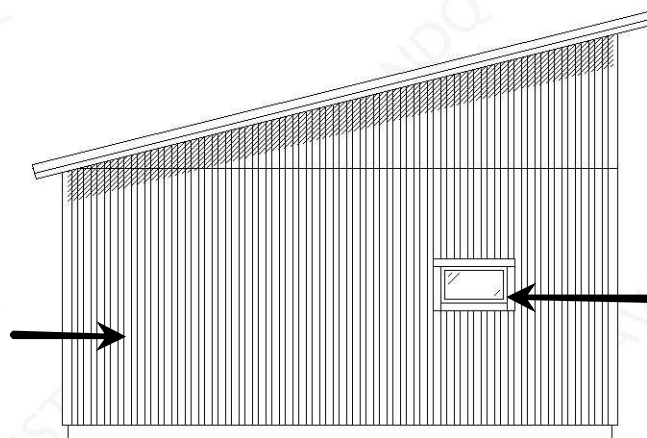

santiiga fönster grå

Fasad mot NORR



MOD. 7212034-14 FASAD

RIT.

DATUM


2022-03-02

SKALA

1:100

lundqvist

takbeläggning av falsat stålplåt svart

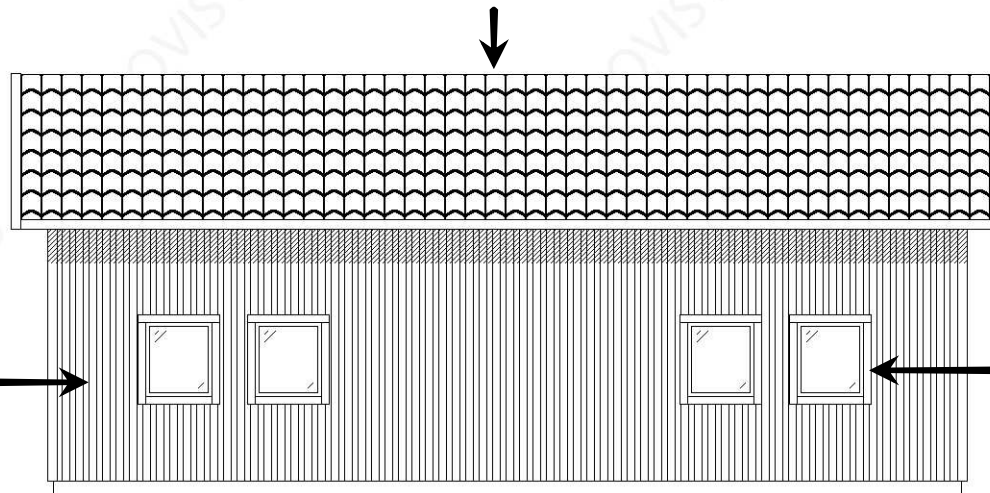

stående träpanel svart lika
huvudbyggnaden

santiiga fönster grå

Fasad mot ÖSTER



MOD. 7212034-14 FASAD

RIT.

DATUM


SKALA

2022-03-02

1:100

lundqvist

stående träpanel svart lika
huvudbyggnaden

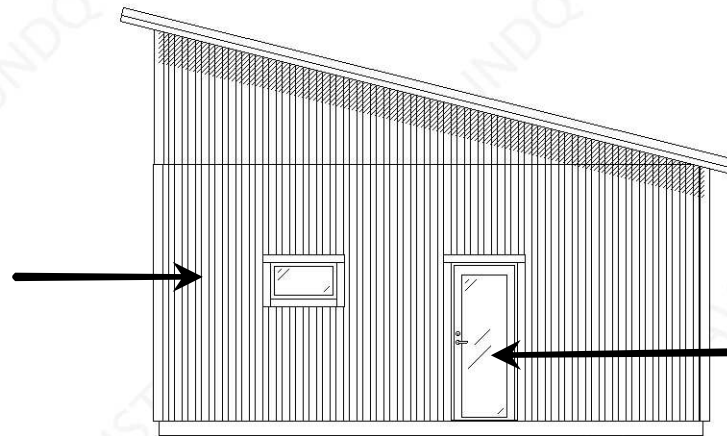

dörr vita

Fasad mot SÖDER



MOD. 7212034-14 FASAD

RIT.



DATUM

2022-03-02

SKALA


1:100

lundqvist

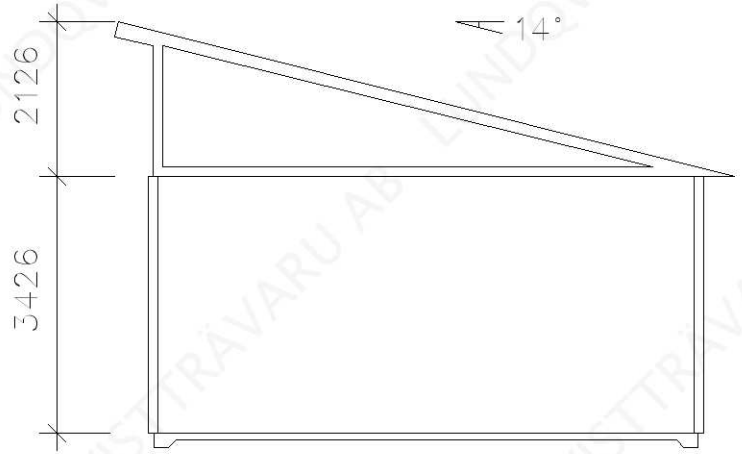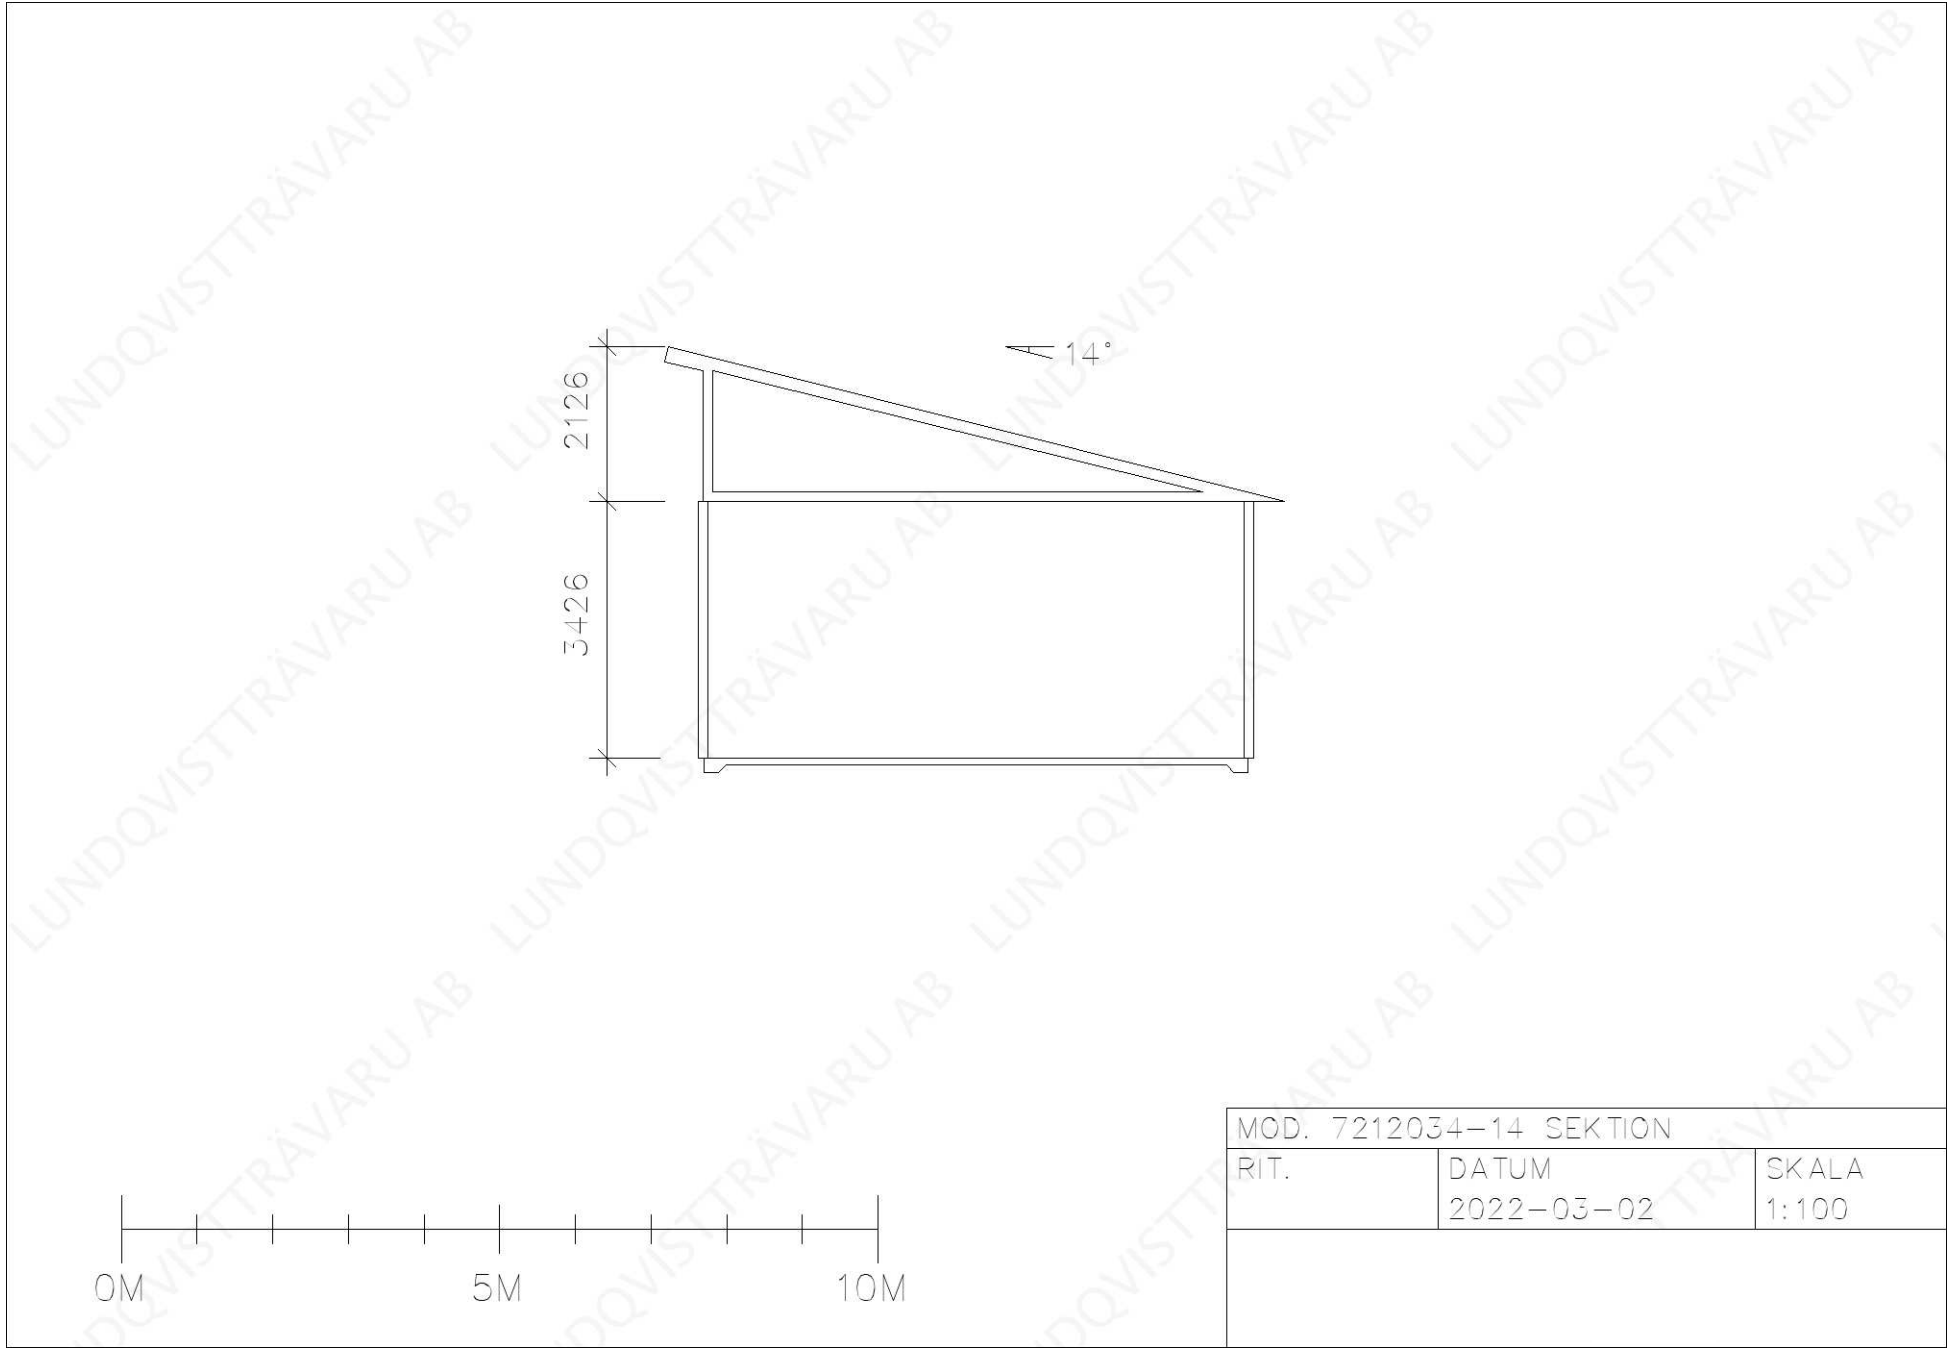

MOD. 7212034-14 SEKTION		
RIT.	DATUM 2022-03-02	SKALA 1:100

OBS! Grundmått 7200 x 12000 mm

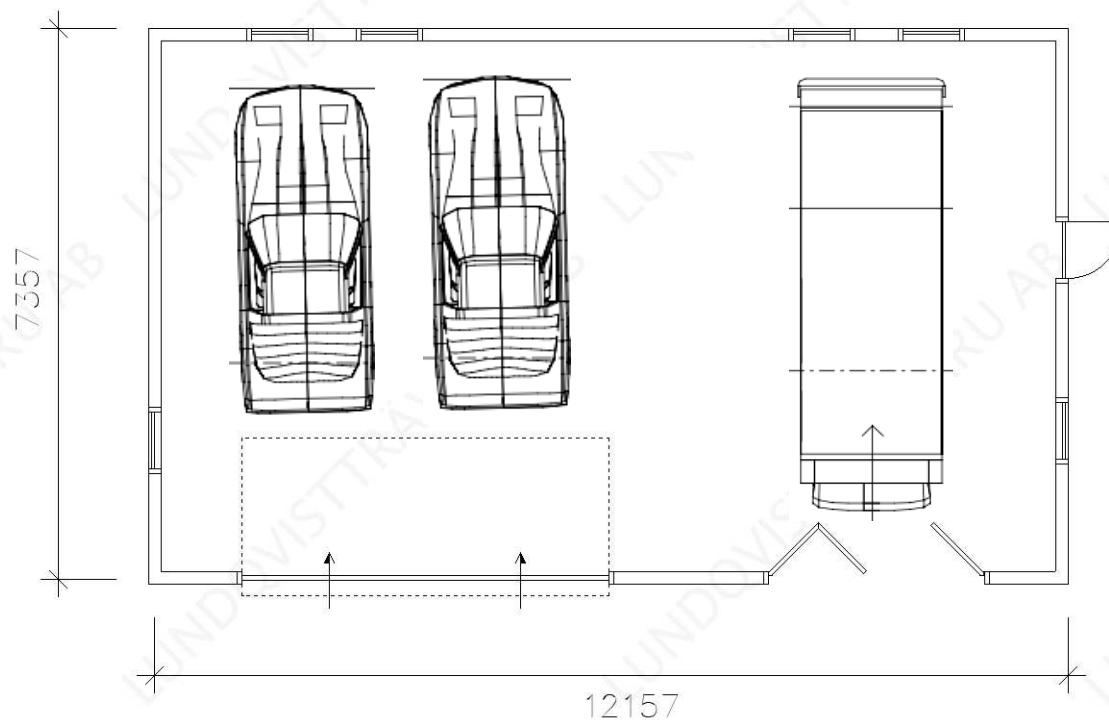

MOD. 7212034-14 PLAN

RIT.

DATUM

2022-03-02

SKALA

1:100

lundqvist