
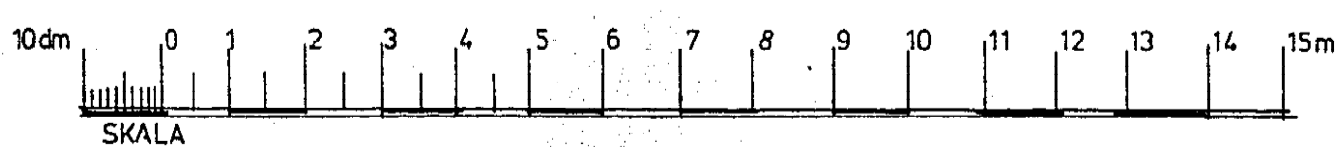


PLANER  
 BOTTENPLANER BRAP=62,7m²  
 BRAs=8,8m²  
 ÖVRE PLAN BRAP=55,8m²

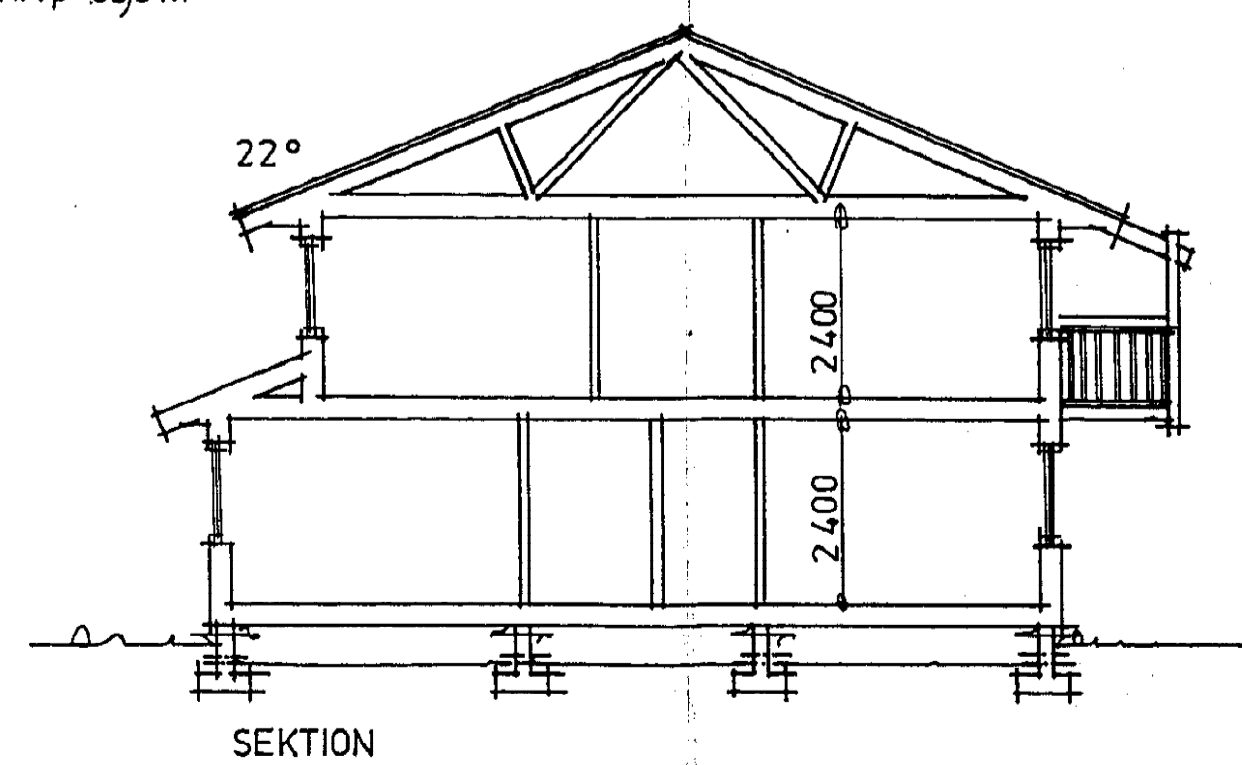

Dr 3d 1755/88  
 890621  
 273  
 89 03 10

LENNARTSSONS  
 ARKITEKTKONTOR  
 tel. 0380-19320, 15380

BROMÖLLAHUS  
 705 00 BROMÖLLA TEL. 0456-29180  
 89 05 26

REG	ANT	REGISTRERINGEN AVSER	SIGN	DATUM

KV. METALLFLYET  
 NORRKÖPINGS KOMMUN  
 NYBYGGNAD  
 PLANER OCH SEKTION  
 HUS 9-18

SKALA 1:100  
 RÖD TYP POS R5-119  
 RITNINGSHÄMMER A-104