


FASAD FRÅN VÄST

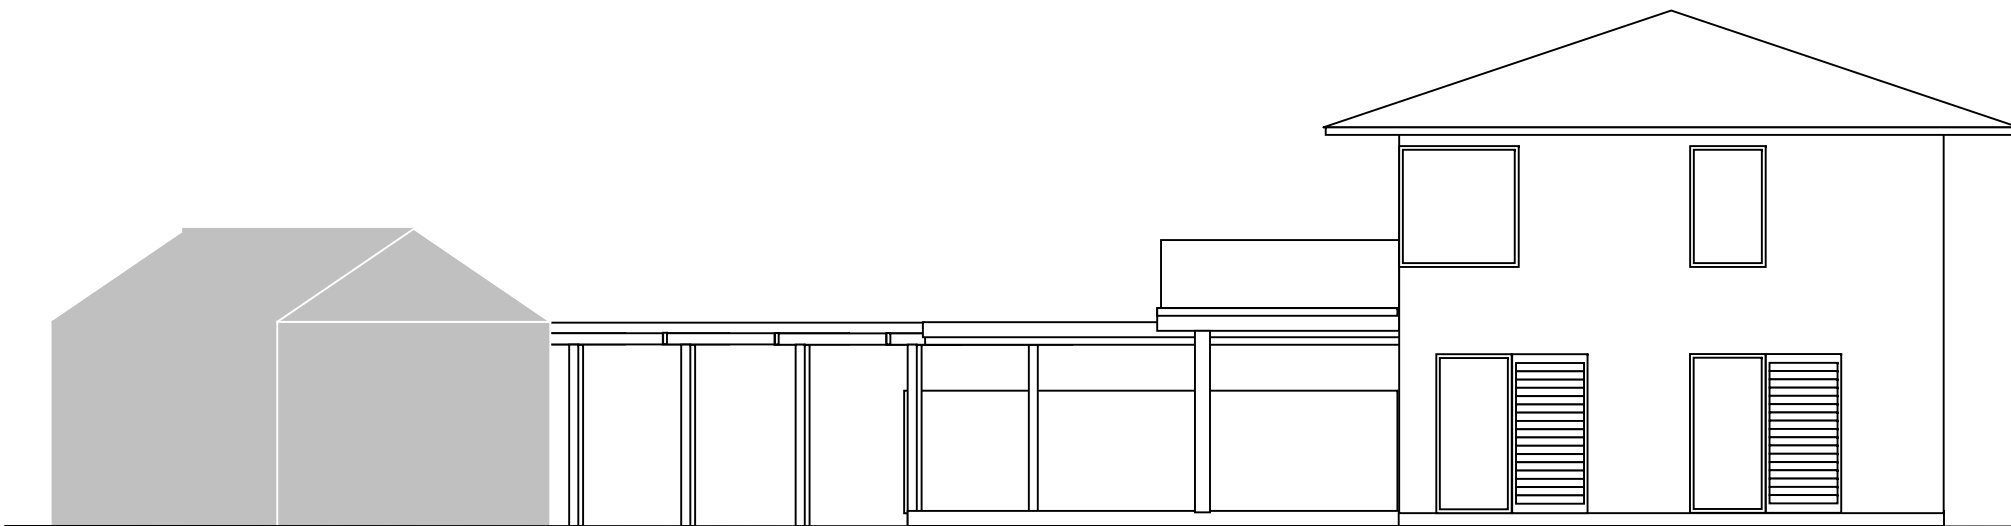

FASAD FRÅN ÖST